

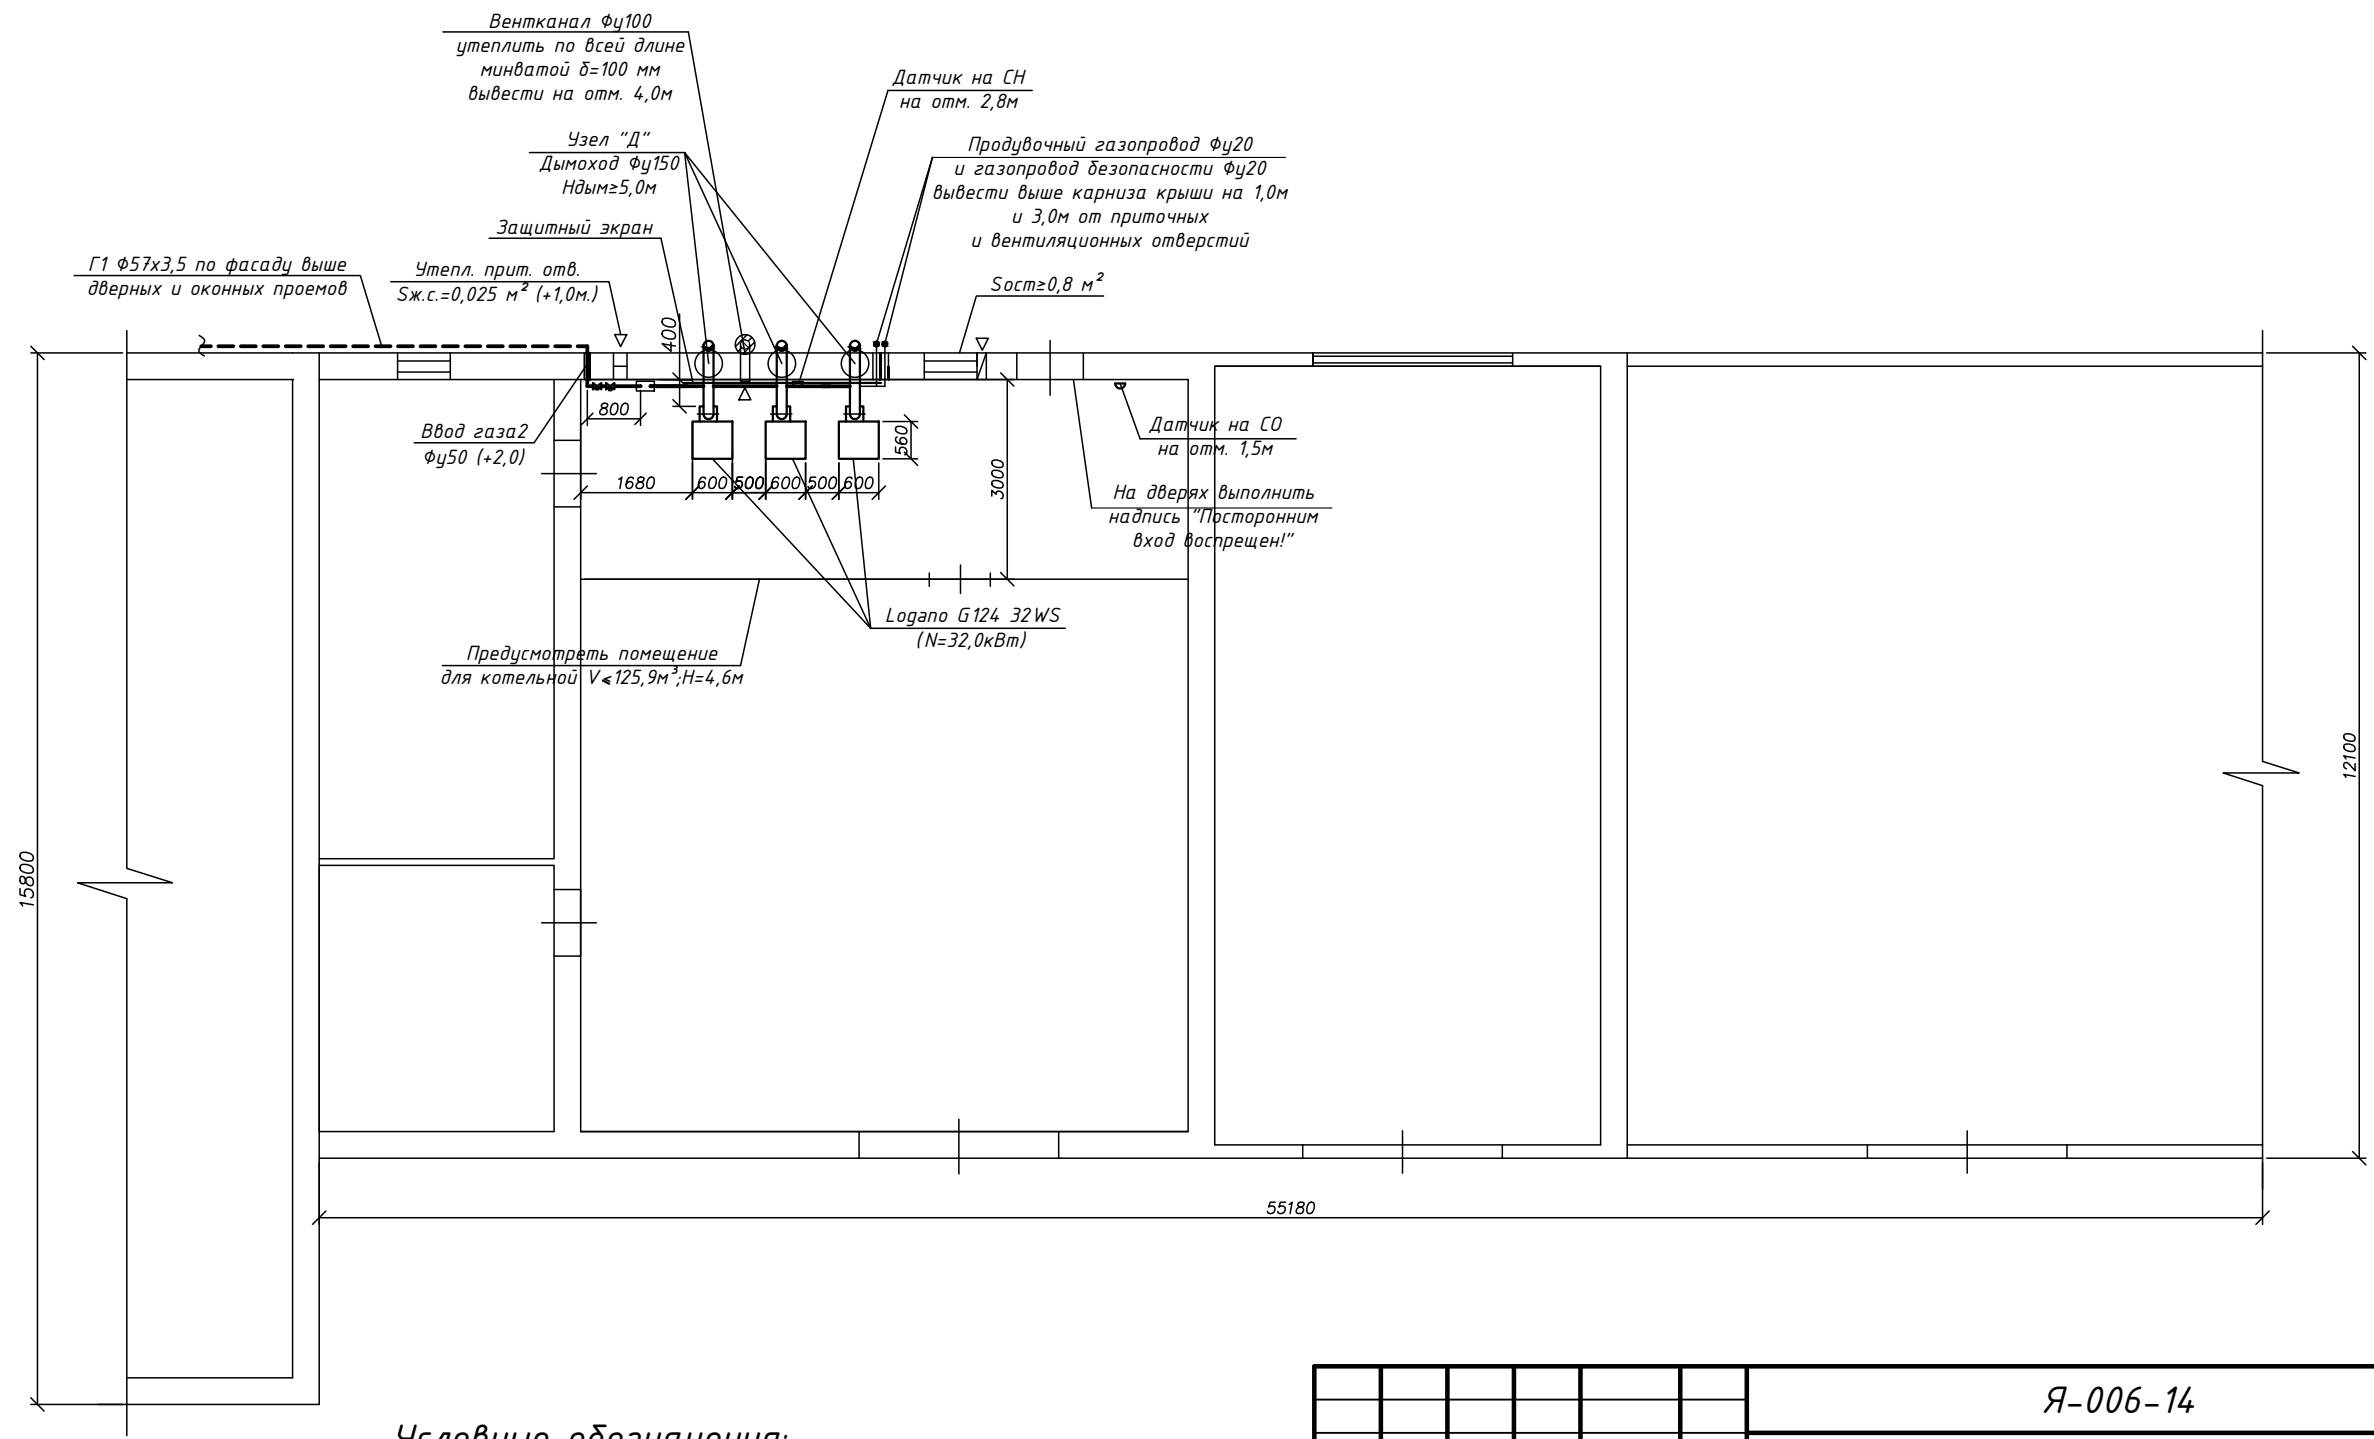


План котельной гаража АТЦ М1:100

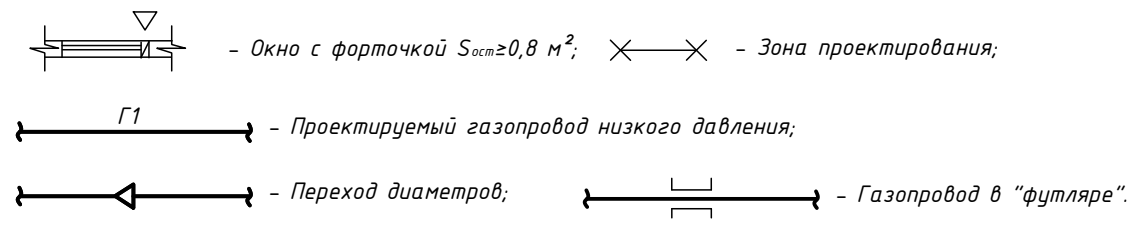

Условные обозначения:

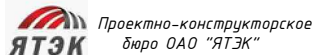

						Я-006-14				ГСВ		
						Техническое перевооружение котельных УМТО в п.Кысыл-Сыр Вилюйского улуса						
						Внутренние сети газоснабжения					Лист	Листов
ГИП	Аммосова			Проверил						Аммосова		РП
Исполнил		Иванова										
					План котельной гаража АТЦ Схема газопровода							

Инв. N подл.	Пояс. и дата	Взам. инв. N