

План гаража на 2 бокса М1:100


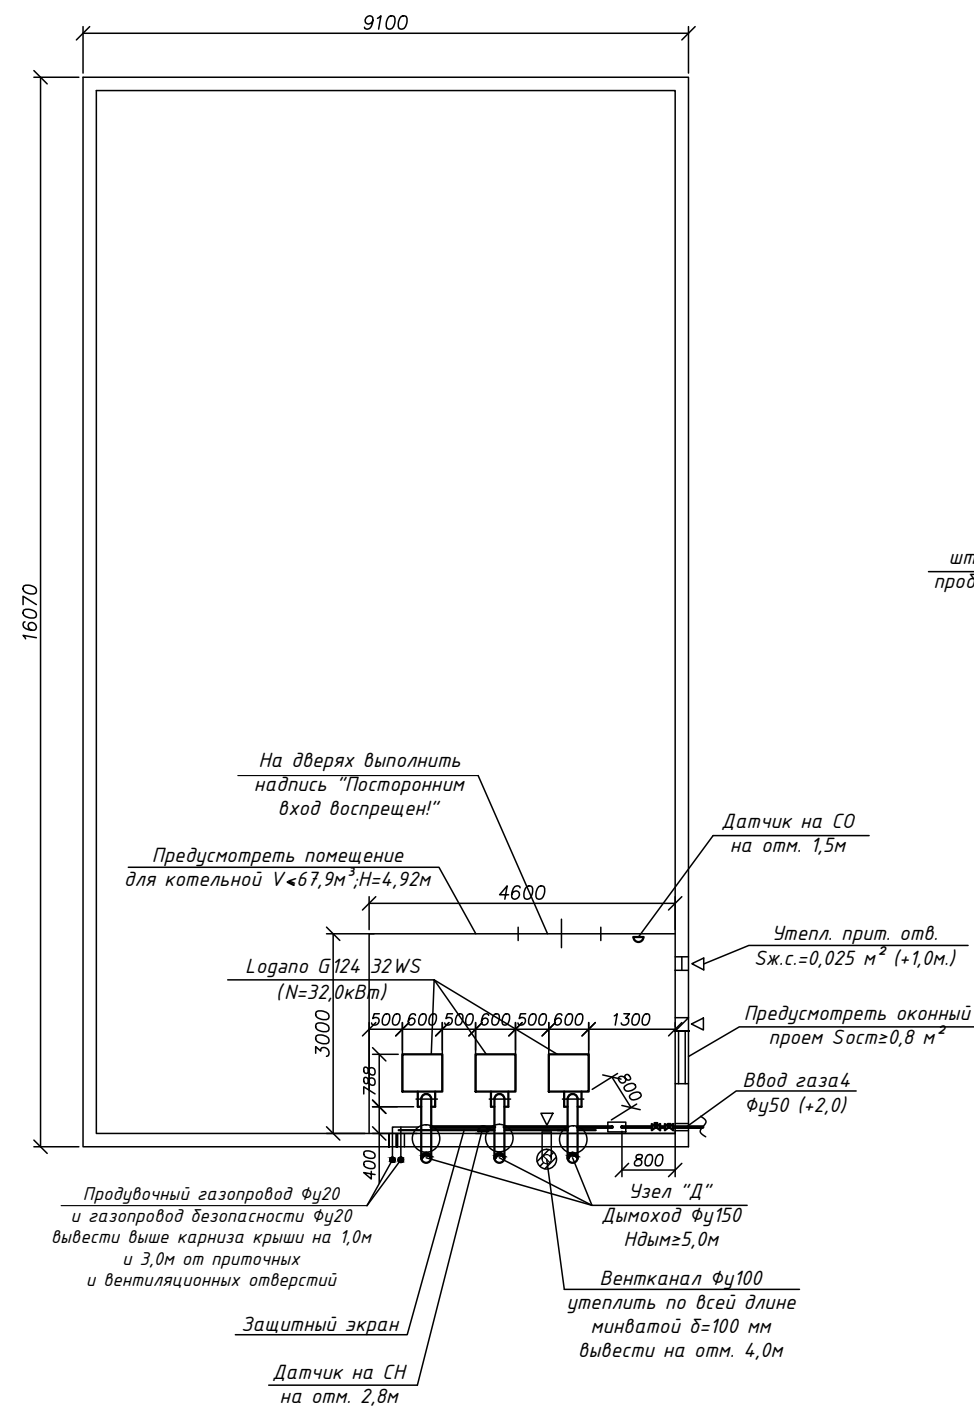


Схема газопровода

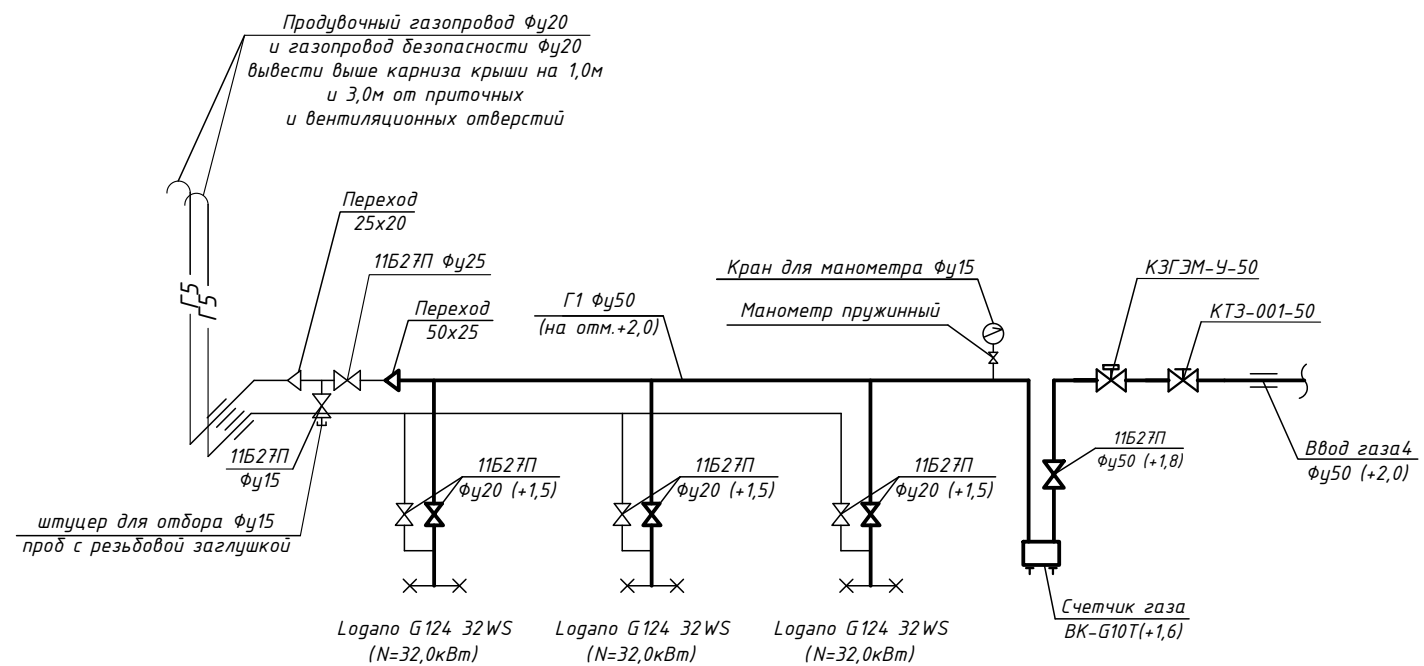

Условные обозначения:

- Окно с форточкой  $S_{ост} \geq 0,8 \text{ м}^2$ ;  $\times - \times$  - Зона проектирования;
- $\overline{\text{Г1}}$  - Проектируемый газопровод низкого давления;
- $\nabla$  - Переход диаметров;
- $\text{---}$  - Газопровод в "футляре".

|              |               |              |   |  |  |  |  |  |  |  |  |  |
|--------------|---------------|--------------|---|--|--|--|--|--|--|--|--|--|
| Инв. N подл. | Поясн. и дата | Взам. инв. N |   |  |  |  |  |  |  |  |  |  |
|              |               |              | <p>Продувочный газопровод <math>\Phi</math>20 и газопровод безопасности <math>\Phi</math>20 вывести выше карниза крыши на 1,0м и 3,0м от приточных и вентиляционных отверстий</p> <p>Узел "Д"</p> <p>Дымоход <math>\Phi</math>150 Ндым<math>\geq</math>5,0м</p> <p>Вентканал <math>\Phi</math>100 утеплить по всей длине минватой <math>\delta</math>=100 мм вывести на отм. 4,0м</p> <p>Защитный экран</p> <p>Датчик на СН на отм. 2,8м</p> |  |  |  |  |  |  |  |  |  |
|              |               |              | <p>Переход диаметров;</p> <p>Газопровод в "футляре".</p>   |  |  |  |  |  |  |  |  |  |
|              |               |              |   |  |  |  |  |  |  |  |  |  |

|  |  |  |  |  |  |                                                                          |  |          |  |     |                                             |   |                                              |      |        |
|--|--|--|--|--|--|--------------------------------------------------------------------------|--|----------|--|-----|---------------------------------------------|---|----------------------------------------------|------|--------|
|  |  |  |  |  |  | Я-006-14                                                                 |  |          |  | ГСВ |                                             |   |                                              |      |        |
|  |  |  |  |  |  | Техническое перевооружение котельных УМТО в п.Кысыл-Сыр Вилуйского улуса |  |          |  |     |                                             |   |                                              |      |        |
|  |  |  |  |  |  | ГИП                                                                      |  | Аммосова |  |     | Внутренние сети газоснабжения               |   |                                              | Лист | Листов |
|  |  |  |  |  |  | Проверил                                                                 |  | Федоров  |  |     | РП                                          | 2 |                                              |      |        |
|  |  |  |  |  |  | Исполнил                                                                 |  | Иванова  |  |     |                                             |   |                                              |      |        |
|  |  |  |  |  |  |                                                                          |  |          |  |     | План гаража на 2 бокса<br>Схема газопровода |   | <br>Проектно-конструкторское бюро ОАО "ЯТЭК" |      |        |