


План здания ПРГС с пристроем гаража М1:100

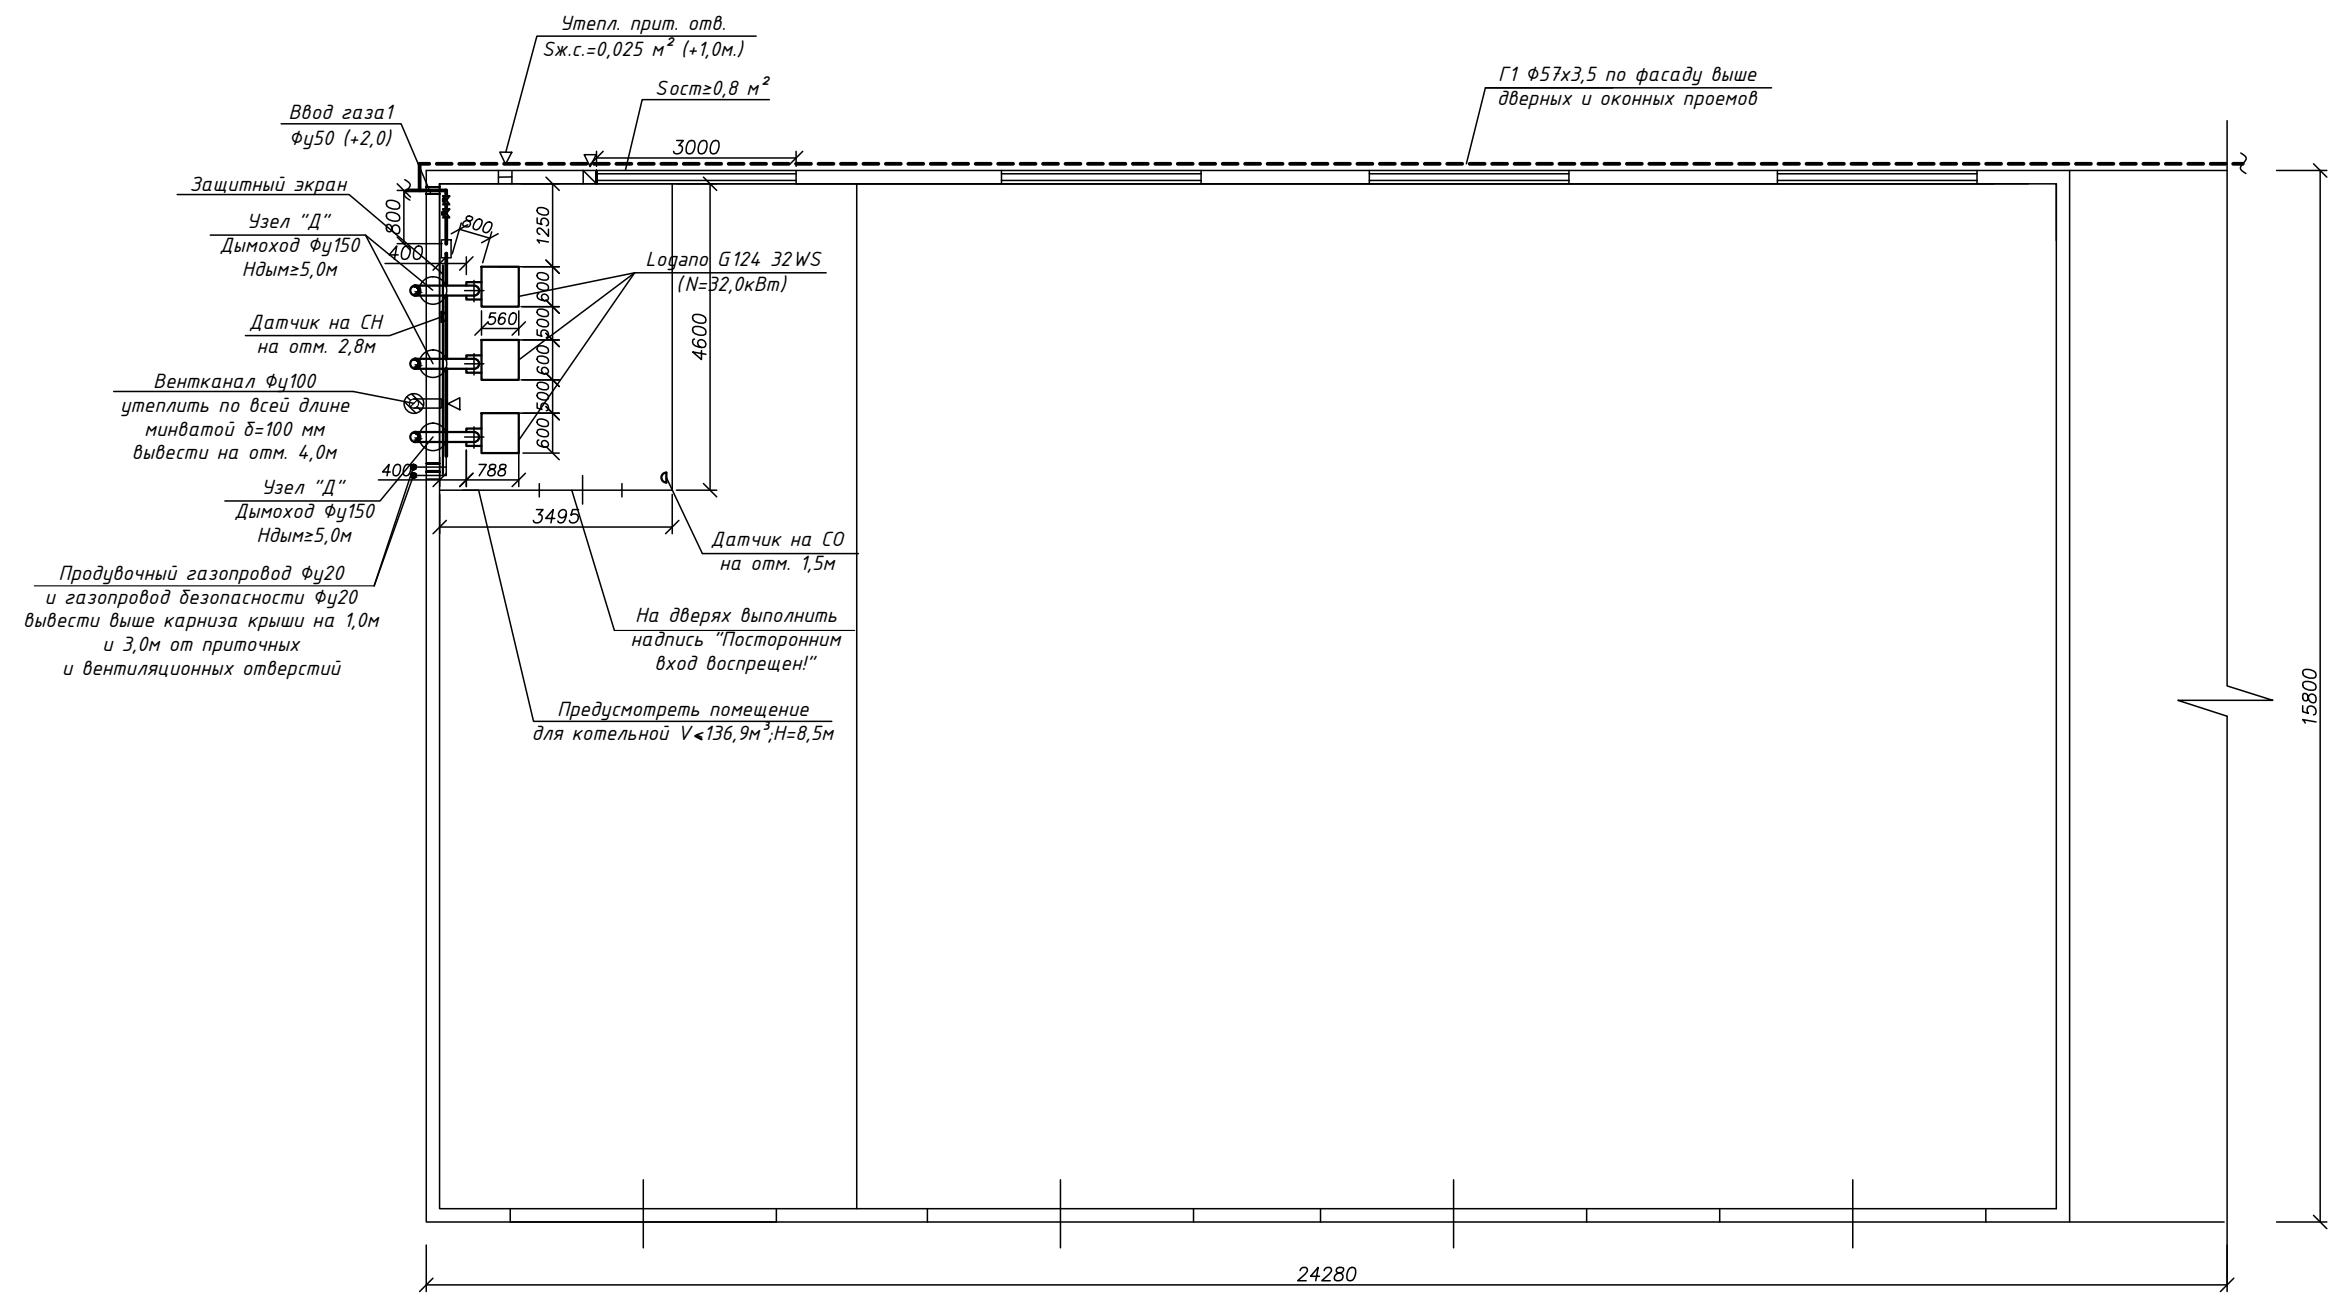

Условные обозначения:

- Окно с форточкой $S_{ост}\geq 0,8 \text{ м}^2$; - Зона проектирования;
- Проектируемый газопровод низкого давления;
- Переход диаметров;
- Газопровод в "футляре".

						Я-006-14			ГСВ	
						Техническое перевооружение котельных УМТО в п.Кысыл-Сыр Вилюйского улуса				
ГИП		Аммосова			Внутренние сети газоснабжения				Лист	Листов
Проверил		Федоров						РП	2	
Исполнил		Иванова								
					План здания ПРГС с пристроем гаража			 Проектно-конструкторское бюро ОАО "ЯТЭК"		

Копировал

А3