



Схема газопровода

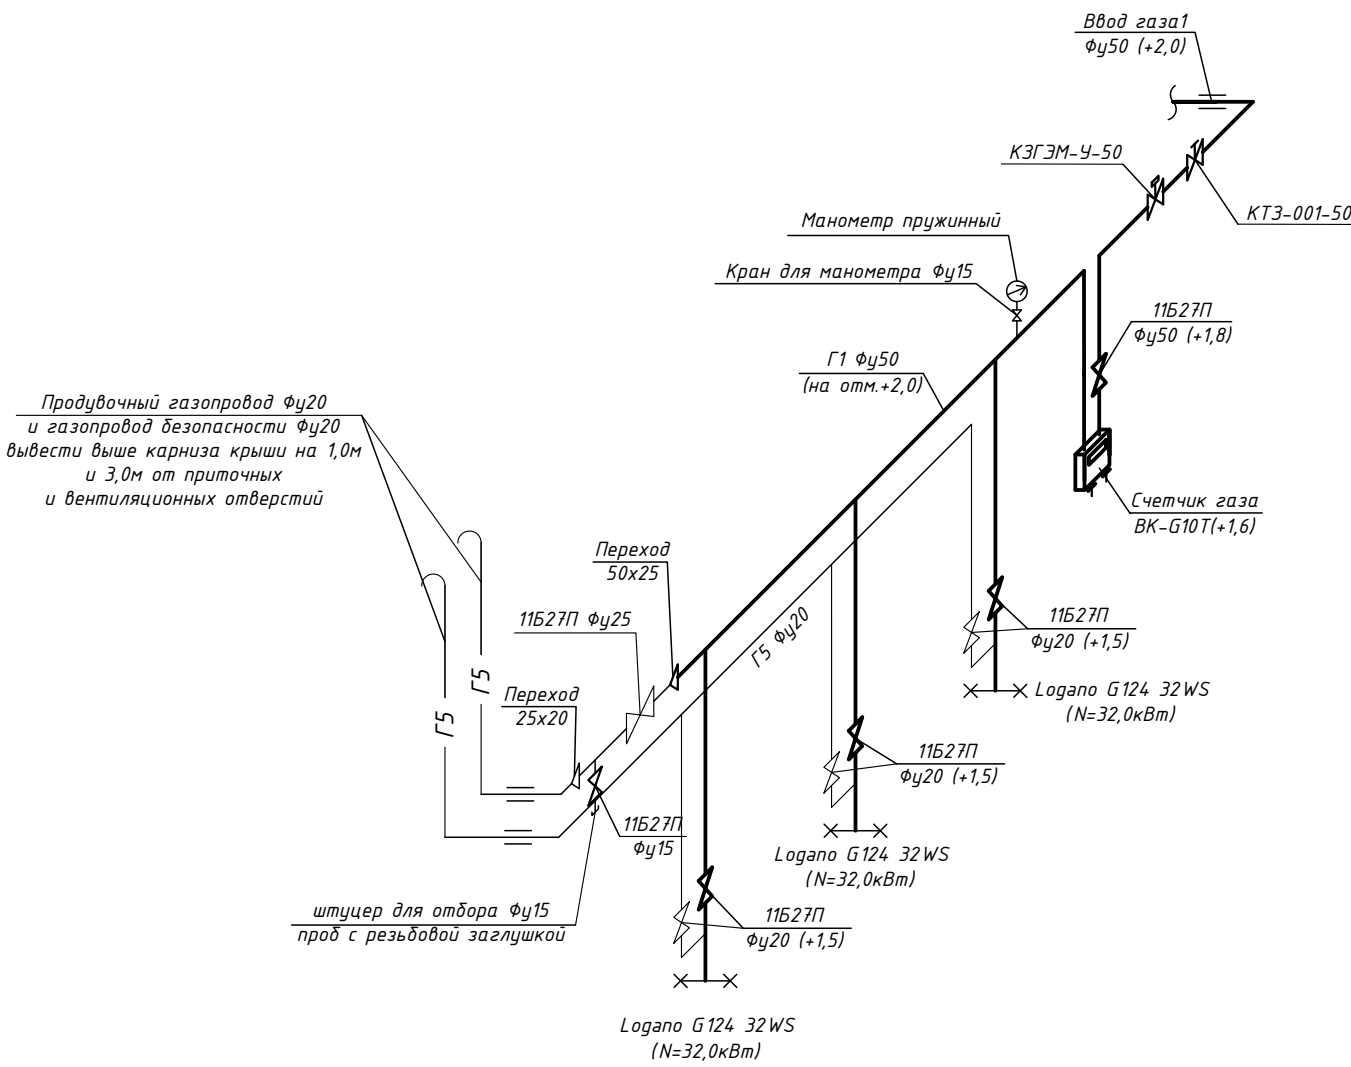


Узел "Д"
Выход дымохода через стену

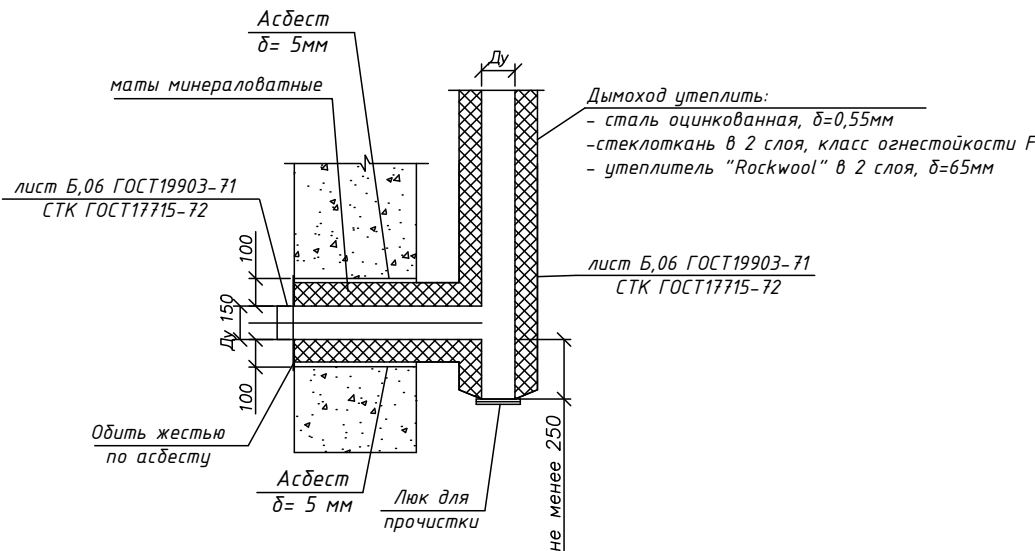

Условные обозначения:

- Г1 - Проектируемый газопровод низкого давления;
- Переход диаметров;
- Газопровод в "футляре".

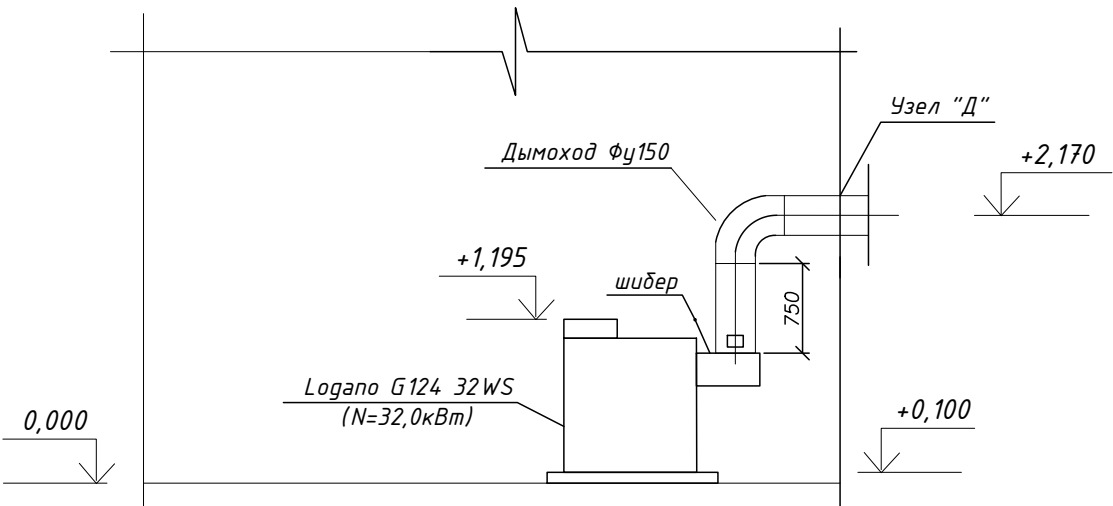

Я-006-14						ГСВ		
Техническое перевооружение котельных УМТО в п.Кысыл-Сыр Вилюйского улуса								
ГИП	Аммосова					Внутренние сети газоснабжения	Стадия	Лист
Проверил	Федоров						РП	3
Исполнил	Иванова							
Схема газопровода						Проектно-конструкторское бюро ОАО "ЯТЭК"		

Инв. N подл.	Пояс. и дата	Взам. инв. N