

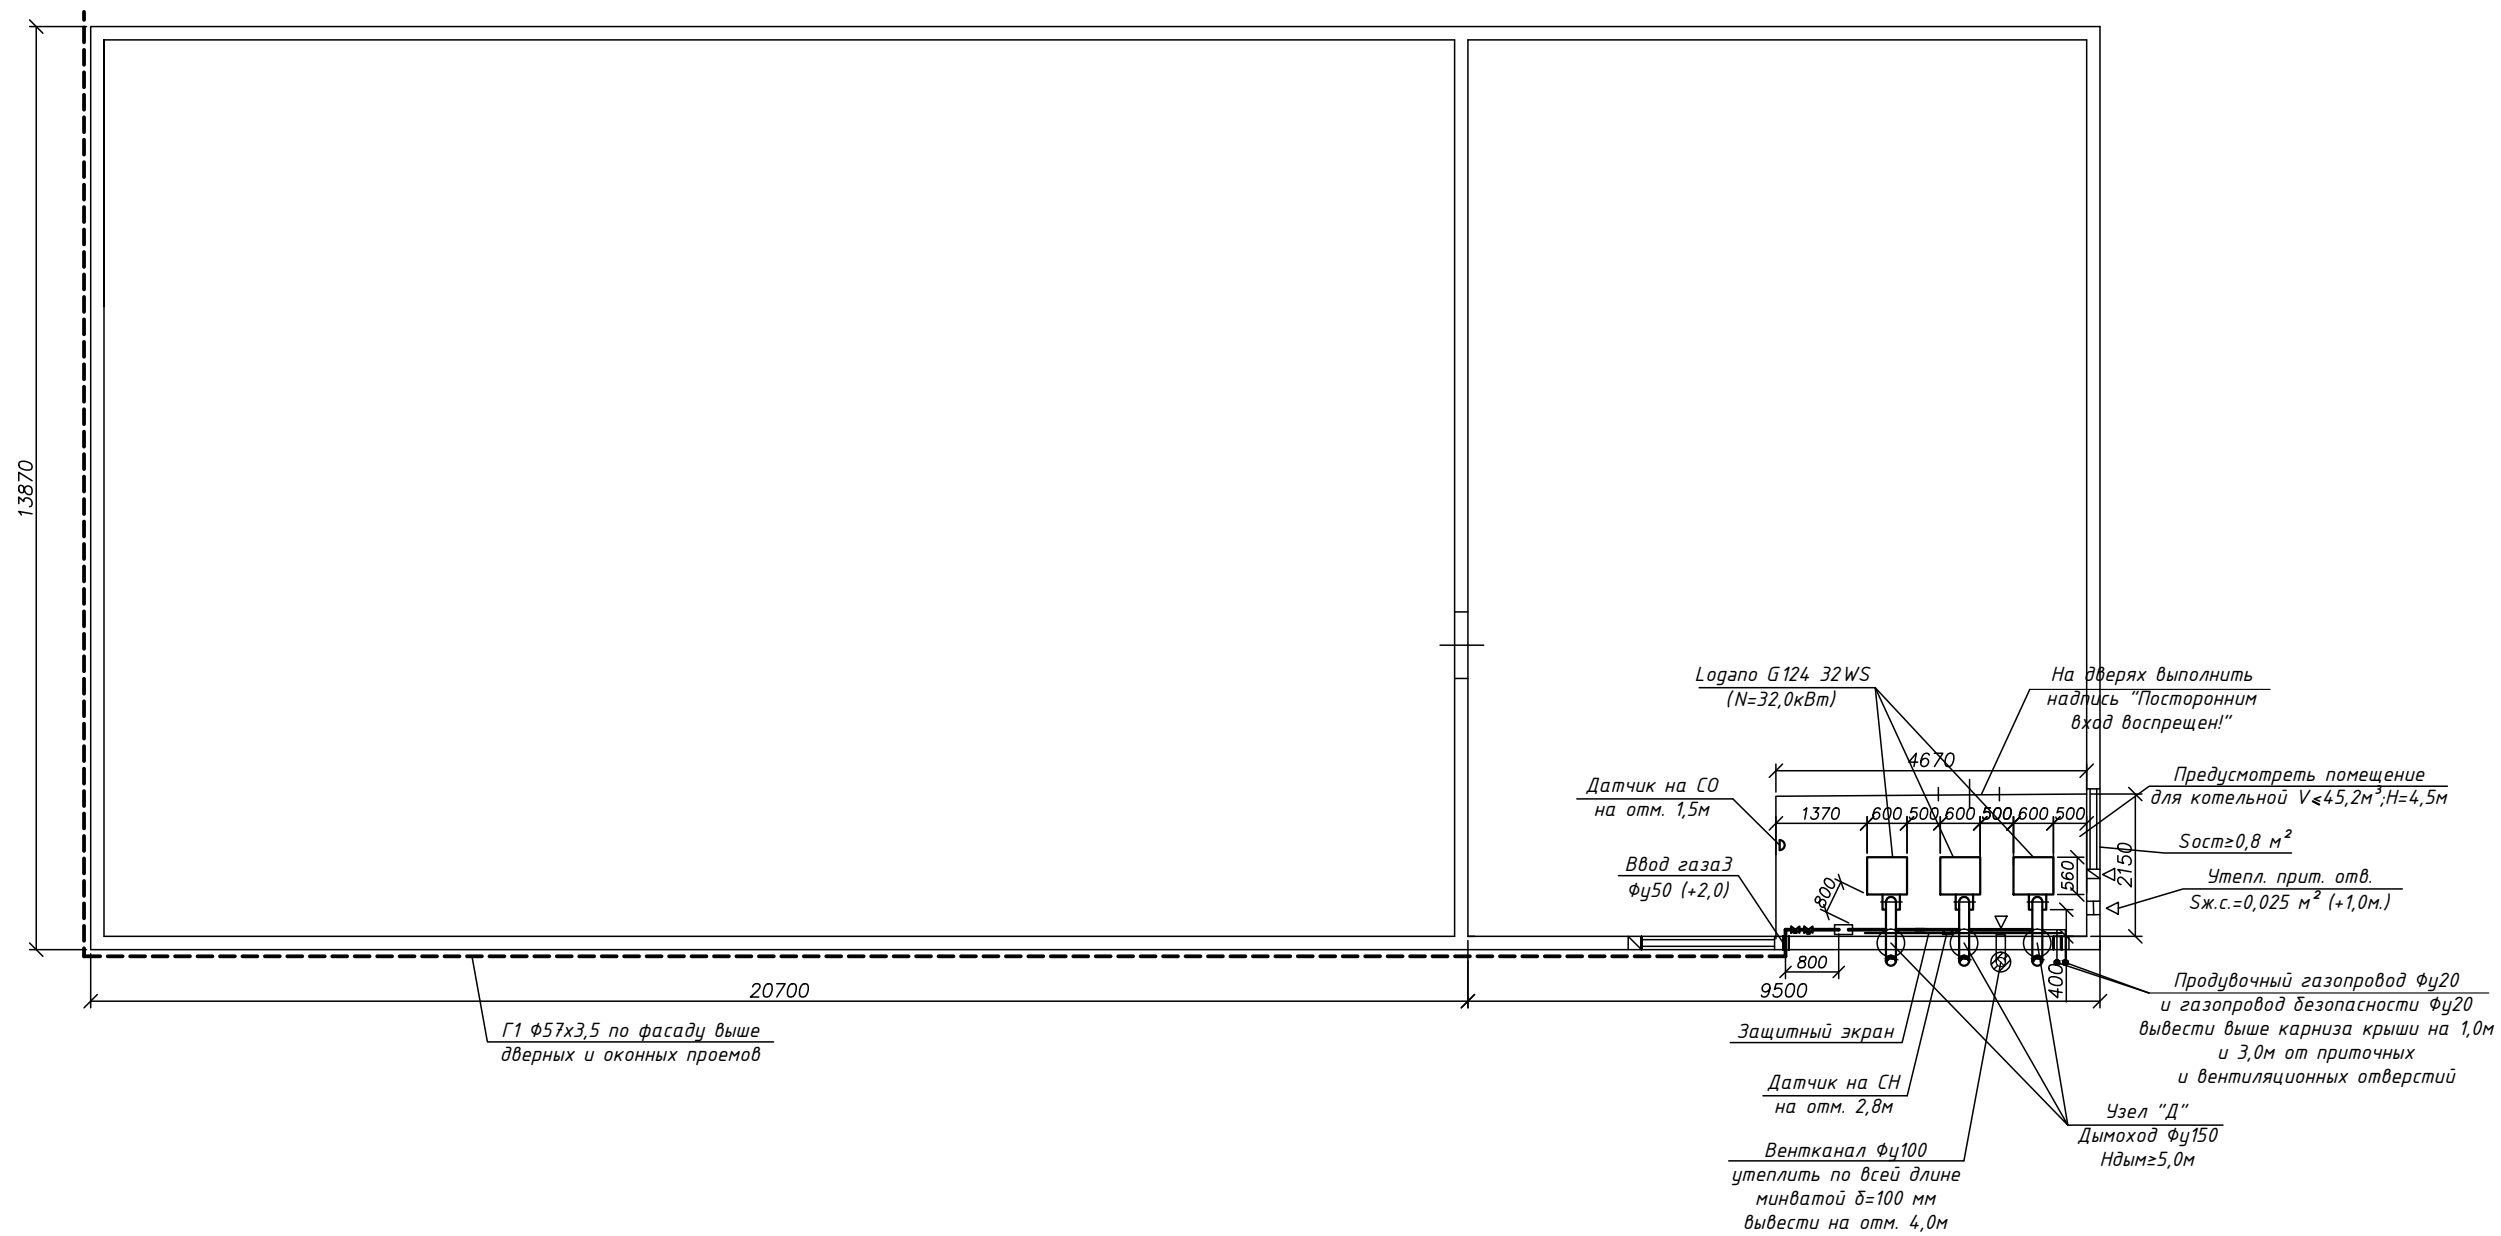


План здания электроцеха М1:100

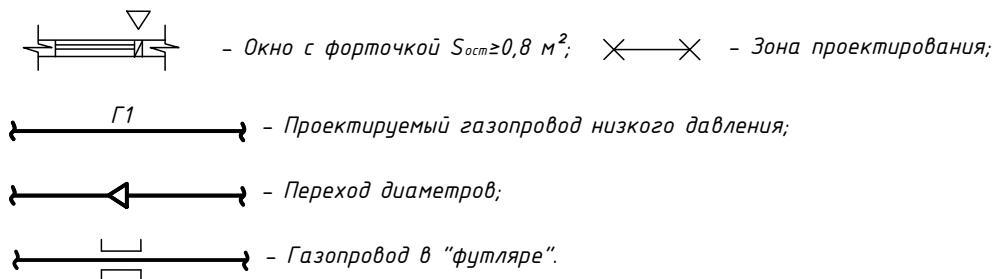

Условные обозначения:

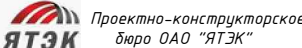

						Я-006-14			ГСВ			
						Техническое перевооружение котельных УМТО в п.Кысыл-Сыр Вилуйского улуса						
ГИП		Аммосова			Внутренние сети газоснабжения				Лист	Листов		
Проверил		Федоров						РП	2			
Исполнил		Иванова			План здания электроцеха							

Копировал

A3