

План теплого склада М1:100


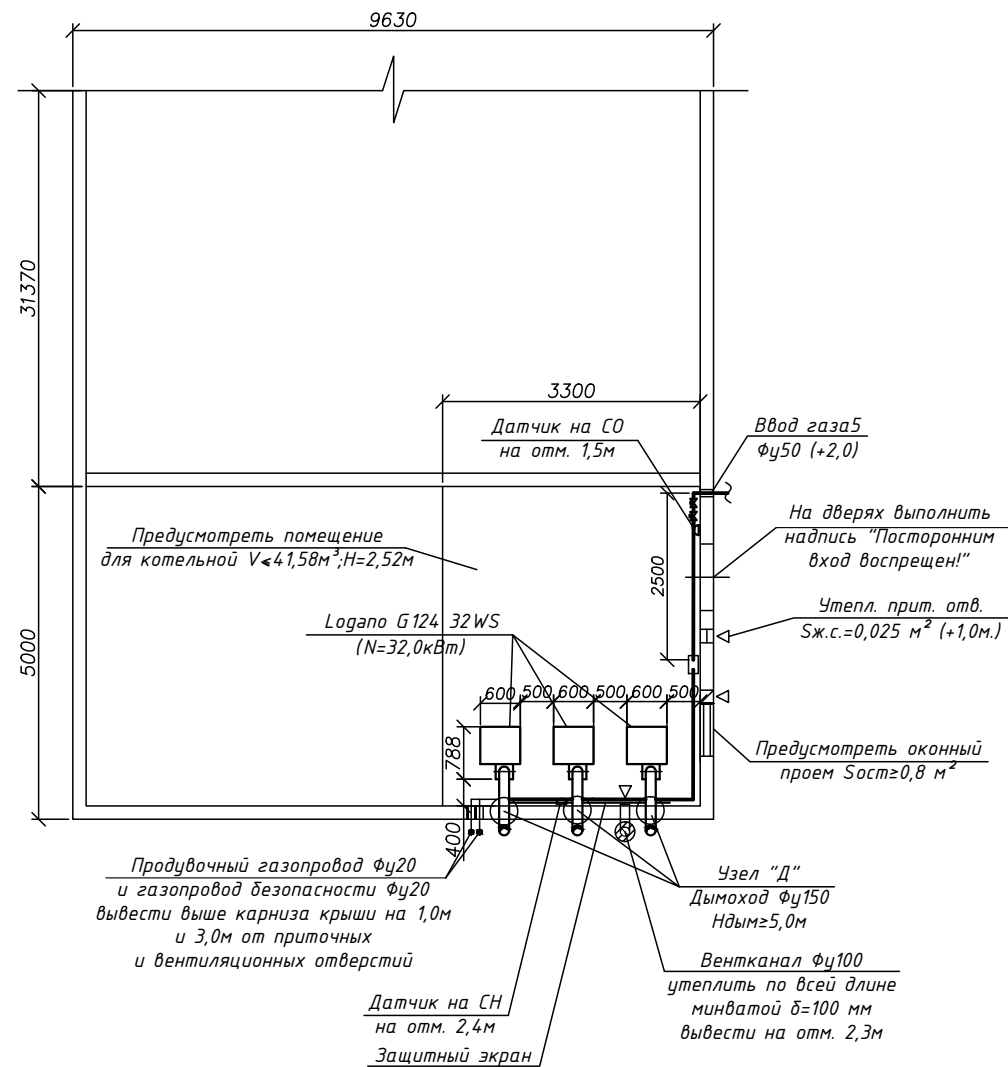


Схема газопровода

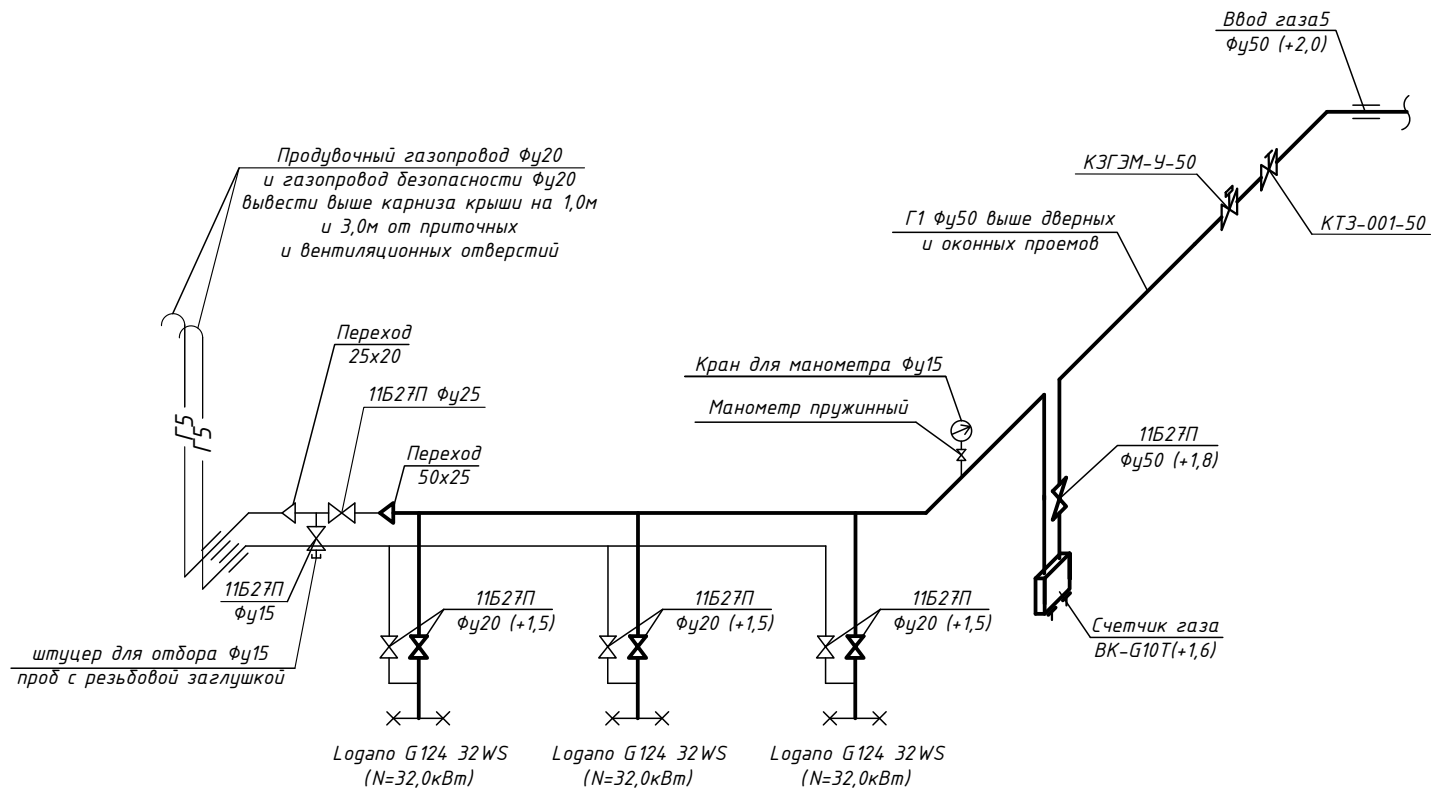

Условные обозначения:

- Окно с форточкой $S_{ост} \geq 0,8 \text{ м}^2$; $\times - \times$ - Зона проектирования;
- $\overline{\text{Г1}}$ - Проектируемый газопровод низкого давления;
- $\overline{\triangle}$ - Переход диаметров;
- $\overline{[]}$ - Газопровод в "футляре".

Инв. N подл. Погр. и дата Взам. инв. N

						Я-006-14		ГСВ	
						Техническое перевооружение котельных УМТО в п.Кысыл-Сыр Вилуйского улуса			
ГИП		Аммосова			Внутренние сети газоснабжения			Лист	Листов
Проверил		Аммосова					РП	2	
Исполнил		Иванова							
					План теплогo склaдa Схемa гaзoпpовoдa		 Проектно-конструкторское бюро ОАО "ЯТЭК"		