


Участок 2

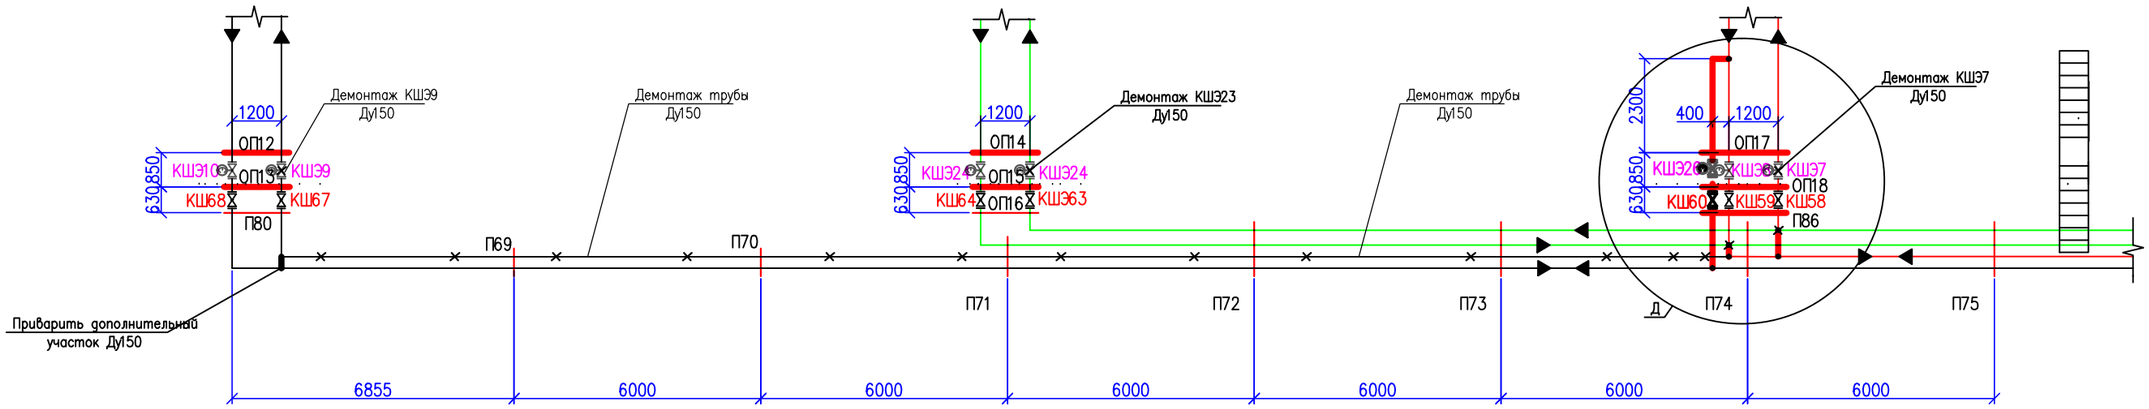


Д
(М 1:50)

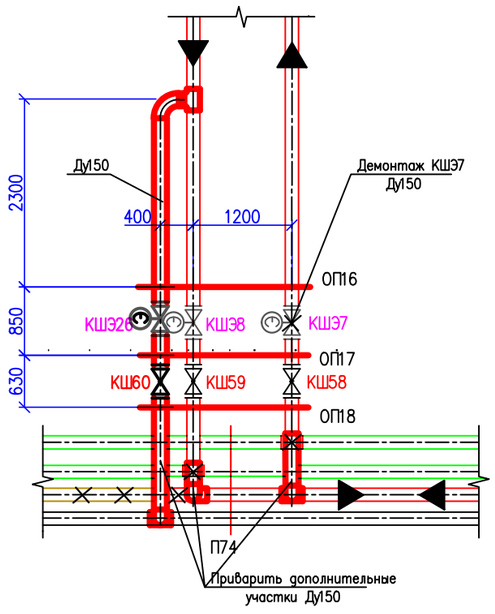


Г/2
(М 1:50)

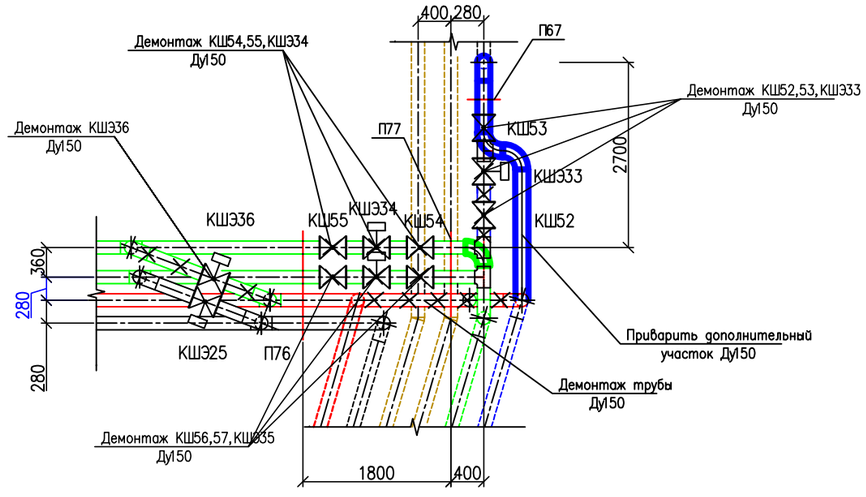

Опора ОП1

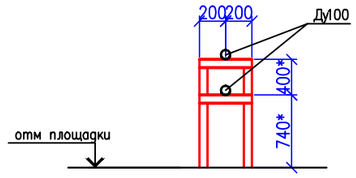

Опора П50

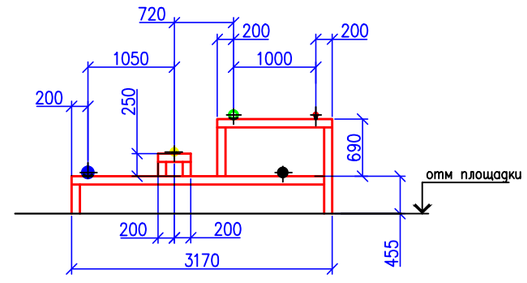

Изм.	Кол. уч.	Лист	№ док.	Подп.	Дата
Нач. отд.		Николаева			05.13
Проверил		Иванова			05.13
Разработал		Николаева			05.13
Норм. конт.		Морозова			05.13

4392–ТХ

Корректировка ПСД по объекту "Расходный склад для компаунд ГСМ на территории производственной базы ОАО "ЯТЭК" на 27 ского тракта в связи с изменениями технического регламент моторные топлива"

Технологические трубопроводы

Стадия	Лист	Листов
П	7	

Участок 2. Узлы Д; Г. Опора ОП1; П50.

ЗАО "Якутпромстройпроект" г.Якутск

Взам. инв. № | Подп. и дата | Инв. №подл.

Формат А2