



Узел "А"

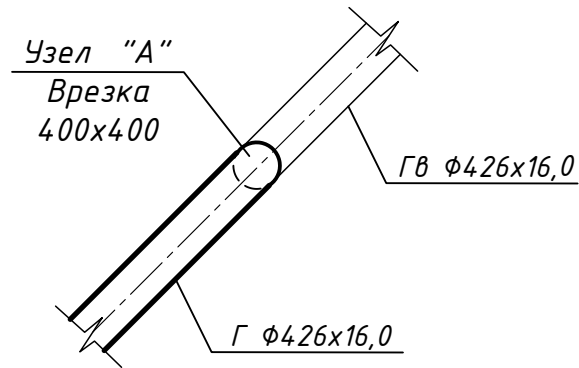


Разрез 1-1

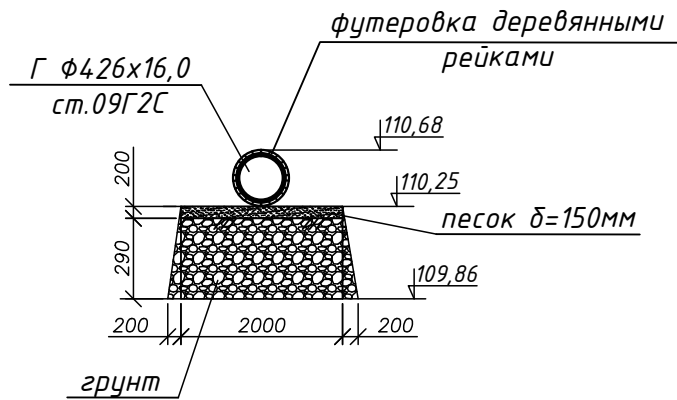


Примечание:
Рейки длиной – 2 м, сечение 30х60 мм

Условные обозначения:

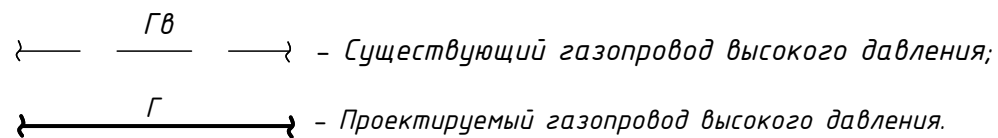


Устройство фиксатора газопровода

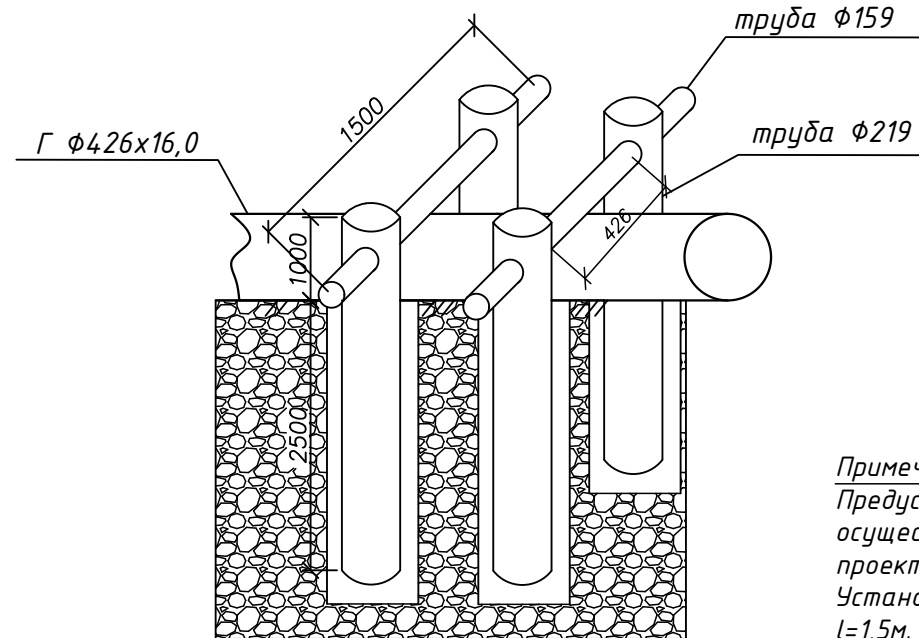

Примечание:
Предусмотрено устройство фиксатора газопровода для осуществления врезки 400х400 и удержания газопровода в проектном положении.
Установка свай из трубы $\Phi 219$ $l=3,5$ м, $h_{зал}=2,5$ м, труба $\Phi 159$ $l=1,5$ м.

Валик насыпной для отвода стоков

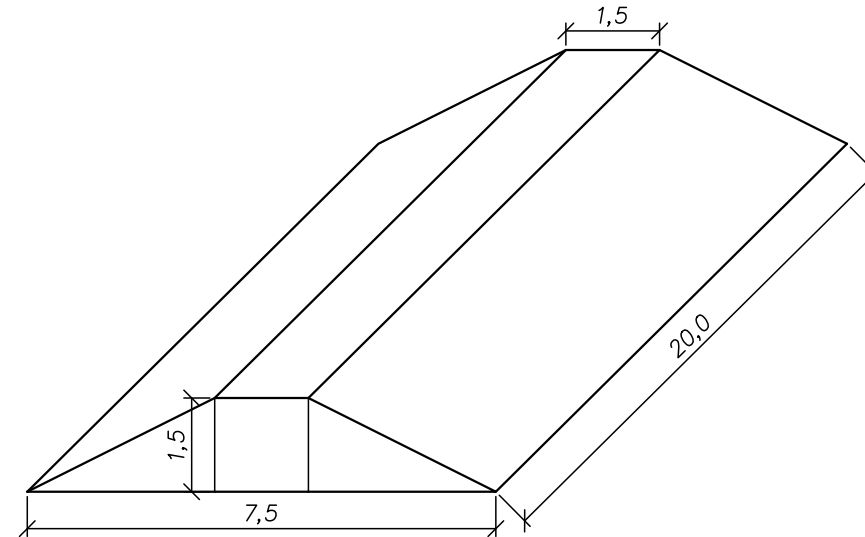

						ГСН					
						Капитальный ремонт газопровода $\Phi 426 \times 16 \text{ мм}$ на участке межпромышленного газового коллектора №1 Средне-Вилуйского ГКМ					
Изм	Кол.уч.	Лист	№ док	Подпись	Дата						
					2013	Межпромышленный газовый коллектор ($P_{гв} = 163,2 \text{ кгс/см}^2$)		Стадия	Лист	Листов	
ГИП		Аммосова				РП	5				
Проверил		Аммосова				Узел "А", разрез 1-1				Проектно-конструкторское бюро ОАО "ЯТЭК"	
Исполнил		Иванова									
Инв. №											