


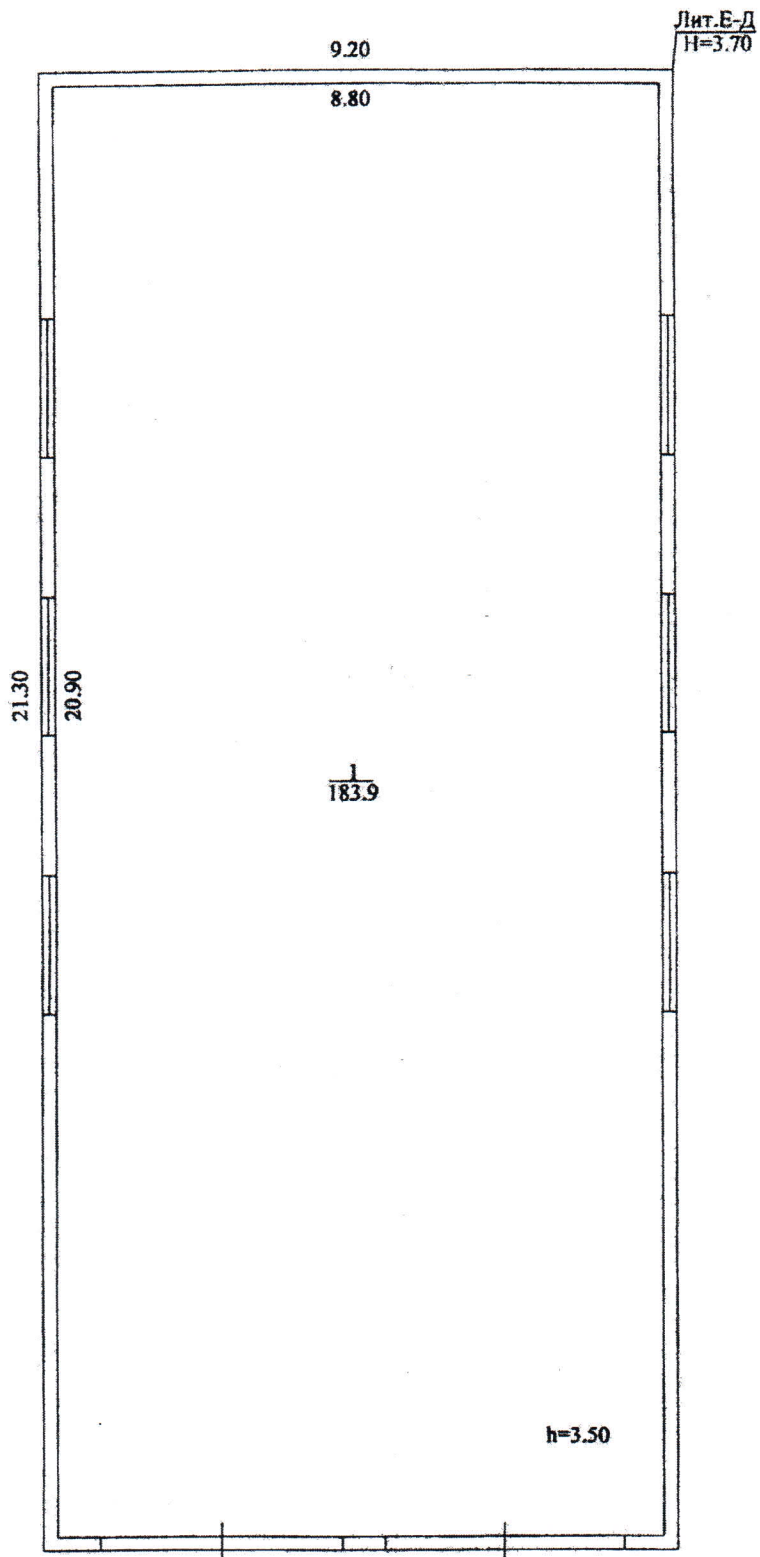


Отдел технической инвентаризации филиала по Республике Саха (Якутия)
ФГУП "Ростехинвентаризация-Федеральное БТИ"


План гаража

Должность	Фамилия И.О.	Подпись	Дата	Адрес: 678214, Республика Саха (Якутия) Виллюйский улус, п. Кысыл-Сыр, Газовиков 1	Лист	33
Начальник отдела	Тогулласов Н.Д.				Листов	66
Проверил	Бочкарев Т.А.				Масштаб	1:100
Исполнитель	Никодимов К.П.					
	Сивцев А.М.		14.11.2009			

Математика 47

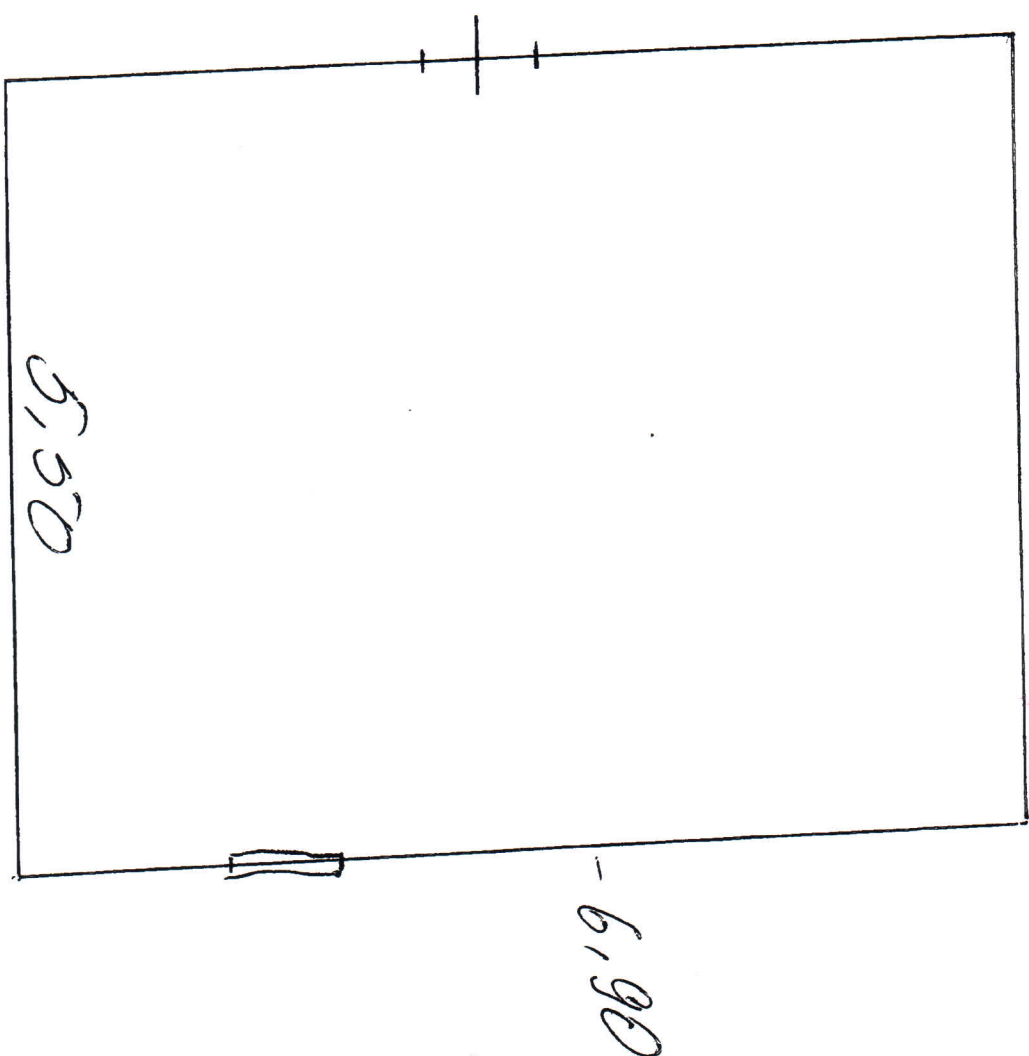

$$S \approx 37,95 \text{ м}^2$$

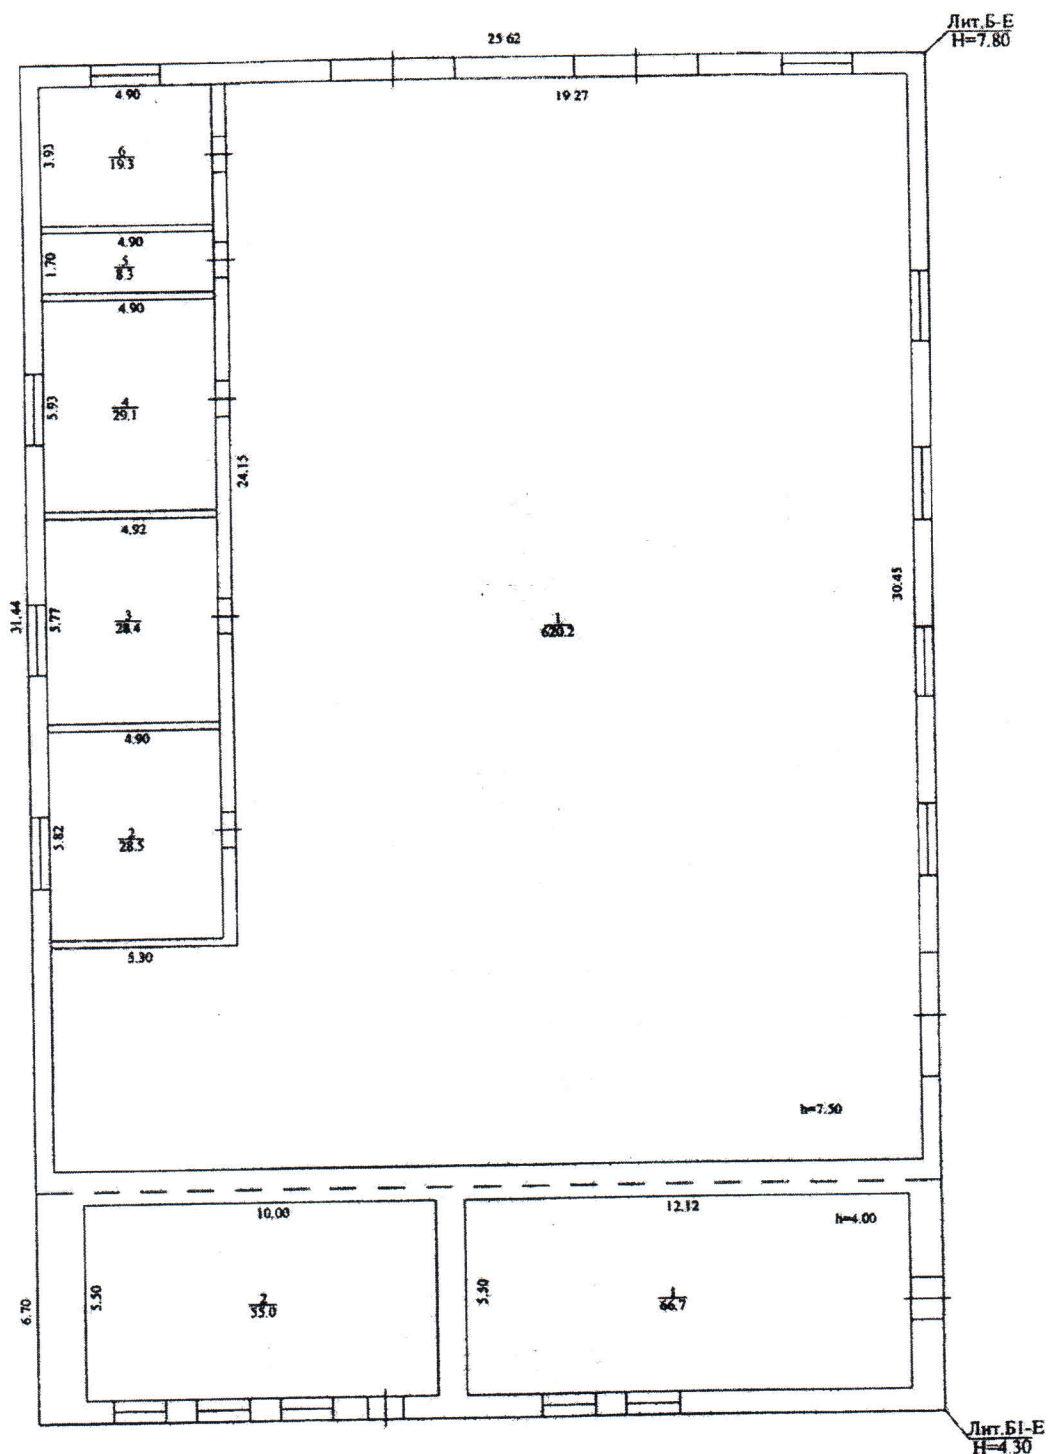

Отдел технической инвентаризации филиала по Республике Саха (Якутия)
ФГУП "Ростехинвентаризация-Федеральное БТИ"


План здания профилактория АРМ с котельной в п. Кысыл-Сыр №5

Должность	Фамилия И.О.	Подпись	Дата
Начальник отдела	Тогуллаева Н. Д.	<i>[Signature]</i>	
Проверила	Бочкарева Т.А.	<i>[Signature]</i>	
Исполнители	Никодимов К.П.	<i>[Signature]</i>	
	Сиваев А.М.	<i>[Signature]</i>	14.11.2009

Адрес: 678214, Республика Саха (Якутия)
Видлюйский улус, п. Кысыл-Сыр, ул. Губкина 56

Лист	38
Листов	66
Масштаб	1:200

16. План гараж-стоянок из 50 гаражей.

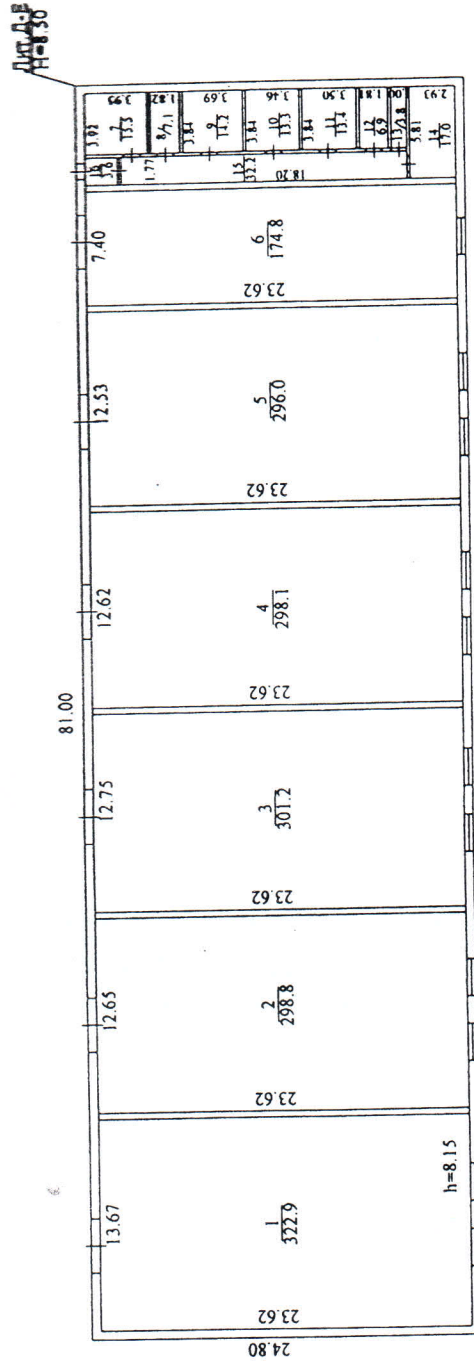

$S = 23.62 \times 81 = 1913.2 \text{ m}^2$

$S = 24.8 \times 81 = 2008.8 \text{ m}^2$

16.

Отдел технической инвентаризации филиала по Республике Саха (Якутия)
ФГУП "Ростехинвентаризация-Федеральное БТИ"

План гараж-стоянки на 50 автомобилей


Должность	Фамилия И.О.	Подпись	Дата
Начальник отдела	Григорьев И.И.	<i>Григорьев И.И.</i>	
Проверил	Воложанин А.	<i>Воложанин А.</i>	

Адрес: 678214, Республика Саха (Якутия)
Вилойский улус, п. Кысыл-Сыр, ул. Губкина 56

Лист 40
Лист 66

12

12. Гарей на 2 бокса

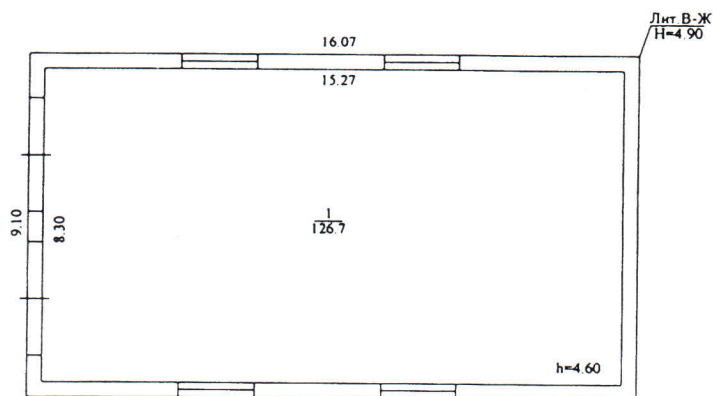

Ст 126, 7 м 2


Отдел технической инвентаризации филиала по Республике Саха (Якутия)
ФГУП "Ростехинвентаризация-Федеральное БТИ"

План здания гаража на 2 бокса

Должность	Фамилия И.О.	Подпись	Дата	Адрес: 678214, Республика Саха (Якутия) Вилуйский улус, п. Кысыл-Сыр	Лист	45
Начальник отдела	Тогулласва Н. Д.	<i>[Signature]</i>			Листов	66
Проверила	Бочкарева Т.А.	<i>[Signature]</i>			Масштаб	1:200
Исполнитель	Никодимов К.П.	<i>[Signature]</i>				
	Сивцев А.М.	<i>[Signature]</i>	14.11.2009			

12

11. Здание конторы РЭС и РЕМ

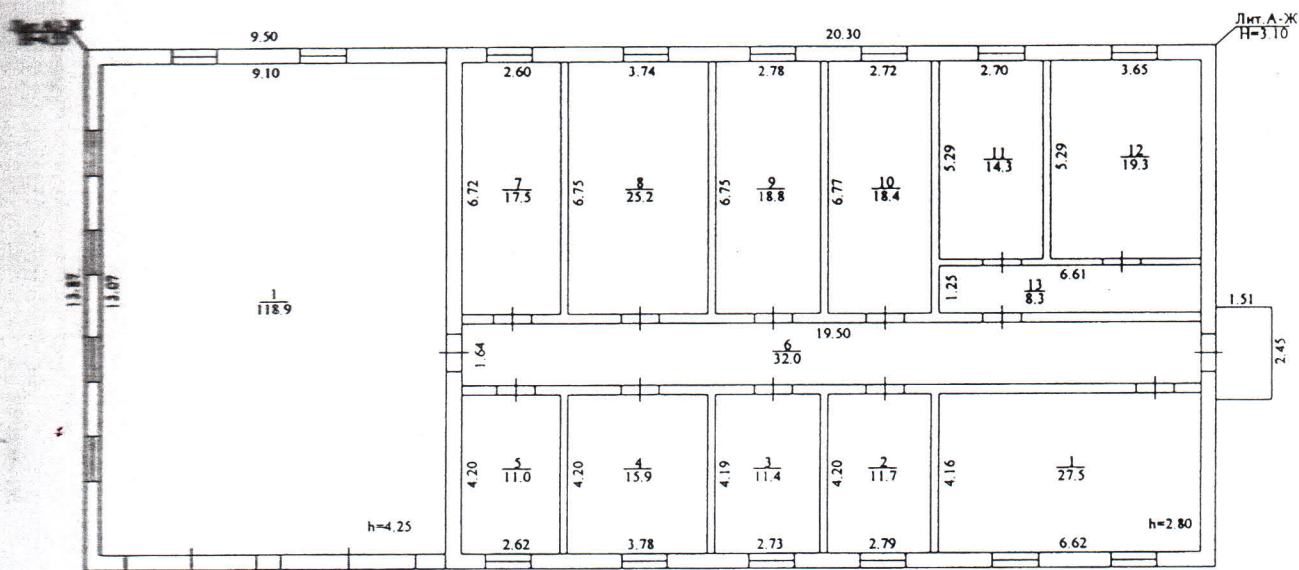

$$S = 2(43,07 \times (9,1 + 20,3)) = 384,26 \text{ м}^2$$

11

Отдел технической инвентаризации филиала по Республике Саха (Якутия)
ФГУП "Ростехинвентаризация-Федеральное БТИ"

План здания конторы РЭС и РММ

Должность	Фамилия И.О.	Подпись	Дата	Адрес: 678214, Республика Саха (Якутия) Вилуйский улус, п. Кысыл-Сыр	Лист	43
Начальник отдела	Тогулласа Н. Д.				Листов	66
Проектировщик	Бочкарева Т.А.				Масштаб	1:200
Исполнитель	Никодимов К.П.					
	Сивцев А.М.		14.11.2009			