



8. Административное здание 2007

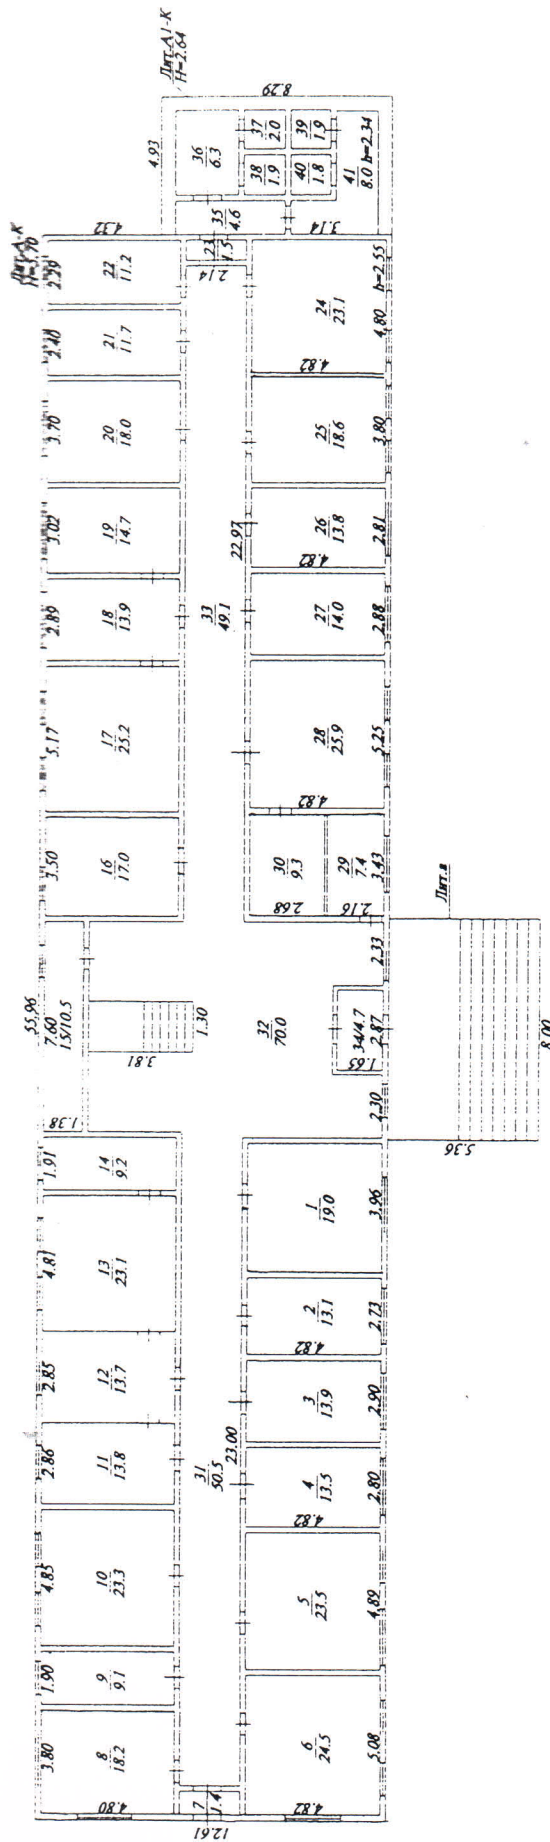

$$S = (12.61 \times 55.96) \times 2 + (4.93 \times 8.29) = 1452 \text{ м}^2$$

Отдел технической инвентаризации филиала по Республике Саха (Якутия) ФГУП "Ростехинвентаризация-Федеральное БТИ"			
План административного здания, 1-й этаж			
Должность	Фамилия И. О.	Подпись	Дата
Начальник отдела	Тоголаева Н. Д.	<i>Тоголаева Н. Д.</i>	
Бригадир	Бочкарева Т. А.	<i>Бочкарева Т. А.</i>	
инженер-инвентаризатор	Сивцев А. М.	<i>Сивцев А. М.</i>	14.11.09 г.
инженер-инвентаризатор	Никсидимов К. П.	<i>Никсидимов К. П.</i>	14.11.09 г.
Лист	52	Листов	66
Адрес: 678214, Республика Саха (Якутия) п. Кысыл-Сыр, Вилюйский улус			Масштаб 1:200

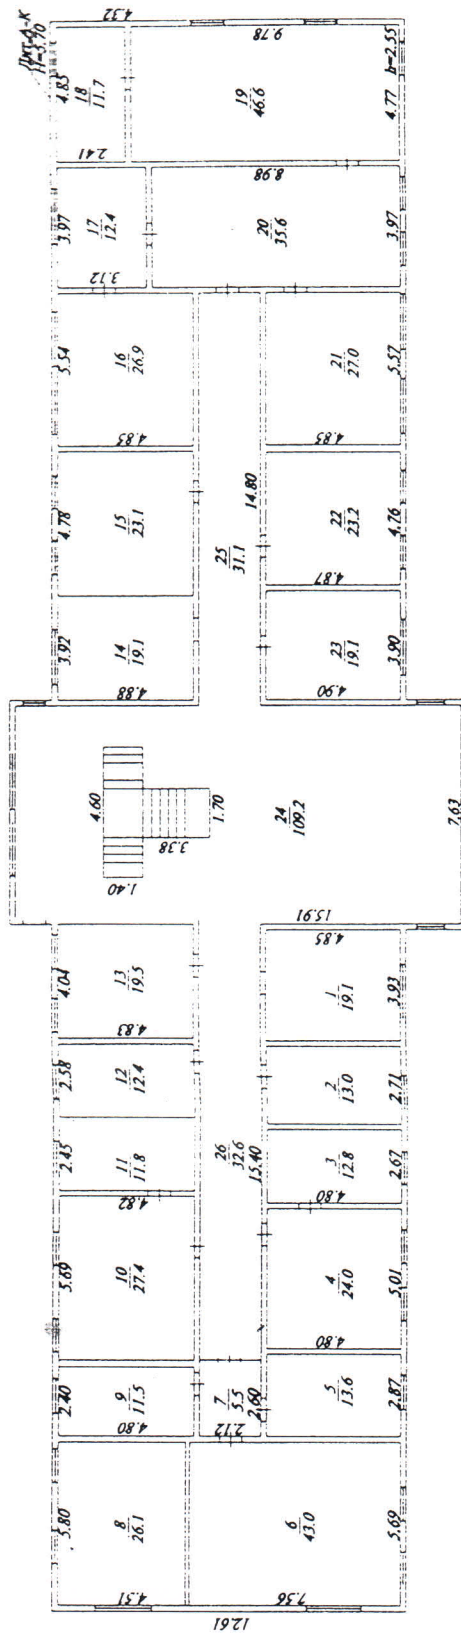

Отдел технической инвентаризации Филиала по Республике Саха (Якутия)
ФГУП "Ростехинвентаризация-Федеральное БТИ"

План административного здания, 2-й этаж

Должность	Фамилия И.О.	Подпись	Дата
Начальник отдела	Тогулаева Н.Д.	<i>[Signature]</i>	
Бригадир	Бочкарева Т.А.	<i>[Signature]</i>	
инженер-инвентаризатор	Сивцов А.М.	<i>[Signature]</i>	14.11.09 г.
инженер-инвентаризатор	Никодимов К.П.	<i>[Signature]</i>	14.11.09 г.


Адрес: 678214, Республика Саха (Якутия)
п. Кысыл-Сыр, Вилейский улус

Лист 53

Листов 86


Масштаб 1:200

lapang no rumah YMW

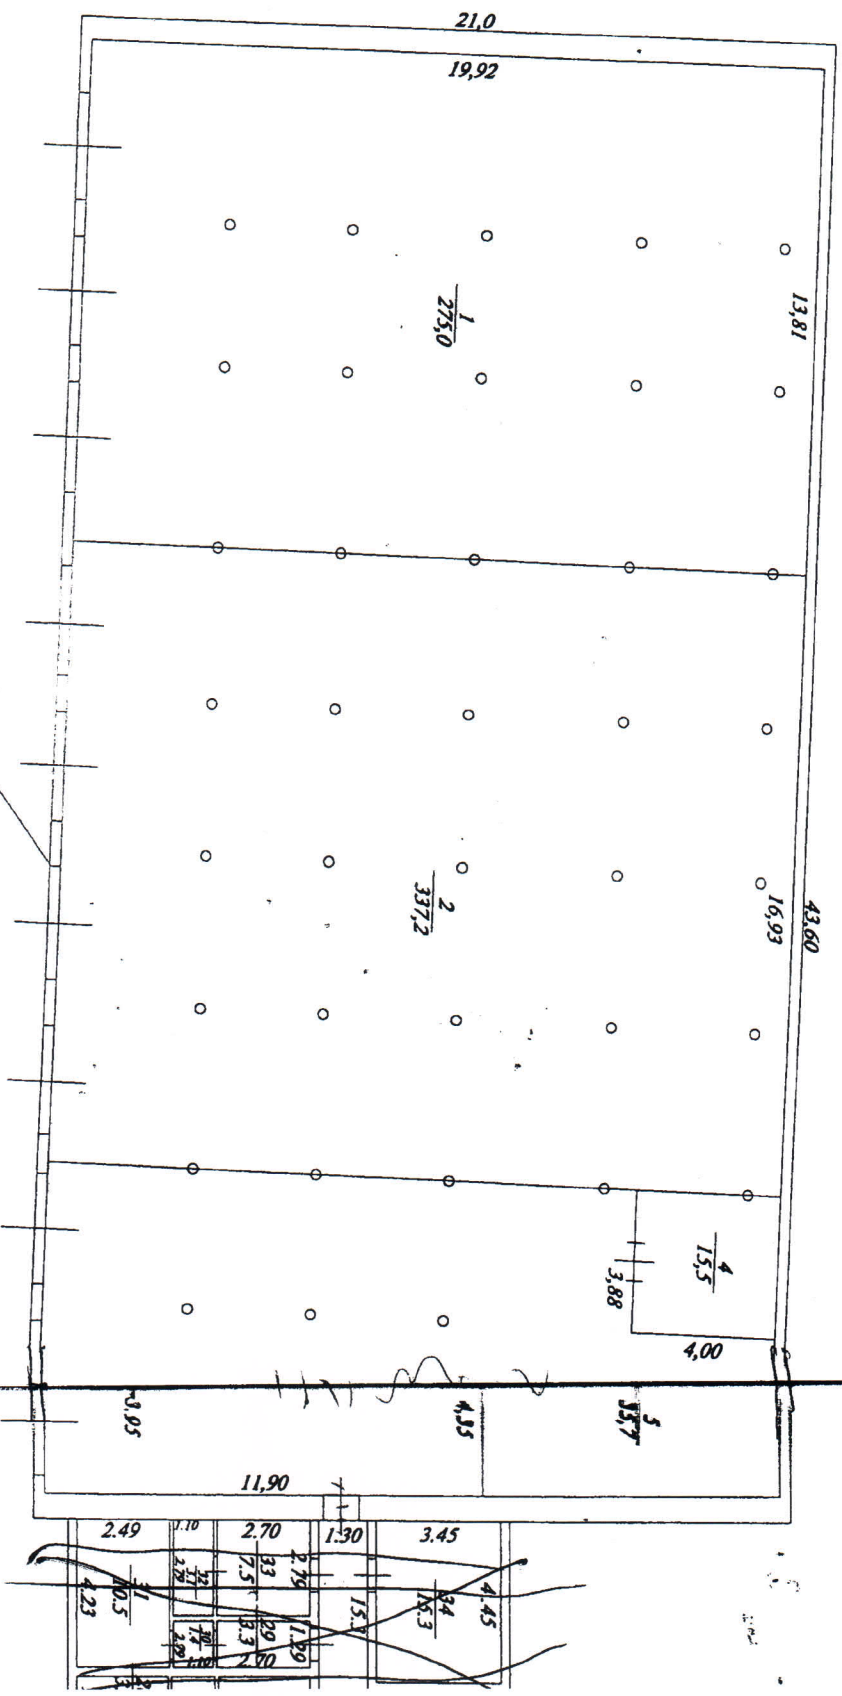

$$2 \times 43,6 \times 9,7 = 915,6 \text{ m}^2$$

4. Рцм

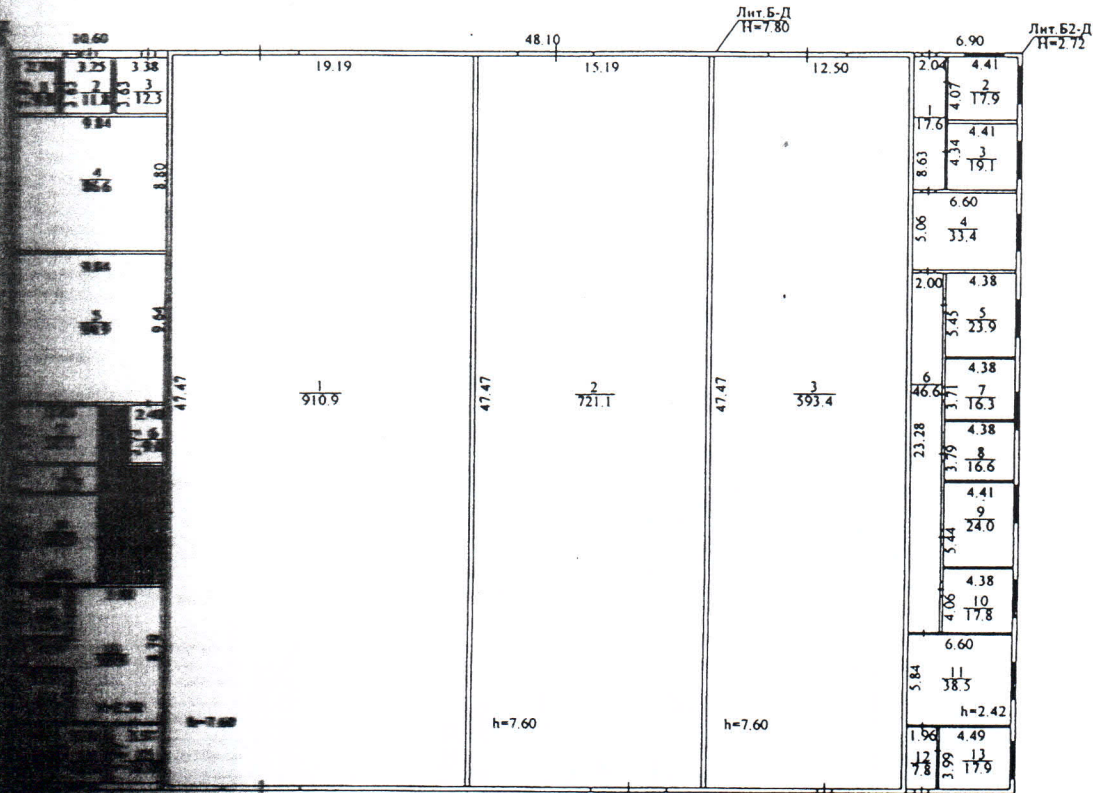

$$S = 48,1 \times (10,6 + 48,1 + 6,9) = 3153,36 \text{ м}^2$$

Инвентаризация филиала по Республике Саха (Якутия)
ОГУП "Техинвентаризация-Федеральное БТИ"


План здание РММ

Адрес: 678214, Республика Саха (Якутия)
Вилуйский улус, п.Кысыл-Сыр, ул. Газовиков 1

Лист	30
Листов	66
Масштаб	1:500

3.

3. РММ-1

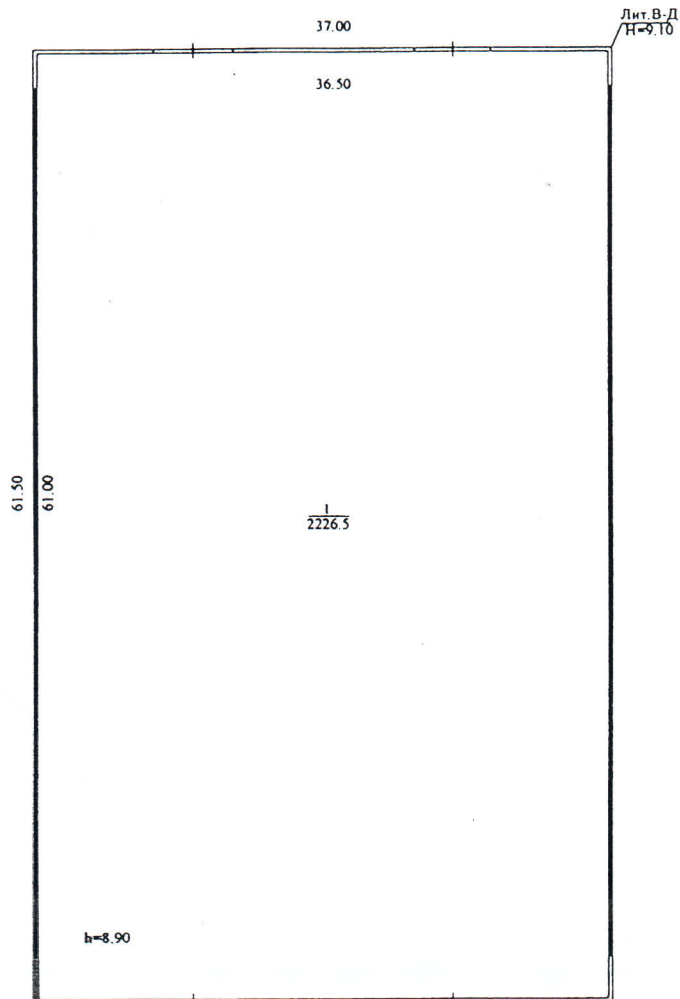

$$S = 37 \times 61,5 = 2226,5 \text{ м}^2$$

Федеральной технической инвентаризации филиала по Республике Саха (Якутия)
ФГУП "Ростехинвентаризация-Федеральное БТИ"

План здание РММ-1

3

	Дата	Адрес: 678214, Республика Саха (Якутия) Вилуйский улус, п. Кысыл-Сыр, ул. Газовиков 1	Лист	31
			Листов	66
			Масштаб	1:500
	14.11.2009			