


План на отм. 0.000
М 1:200

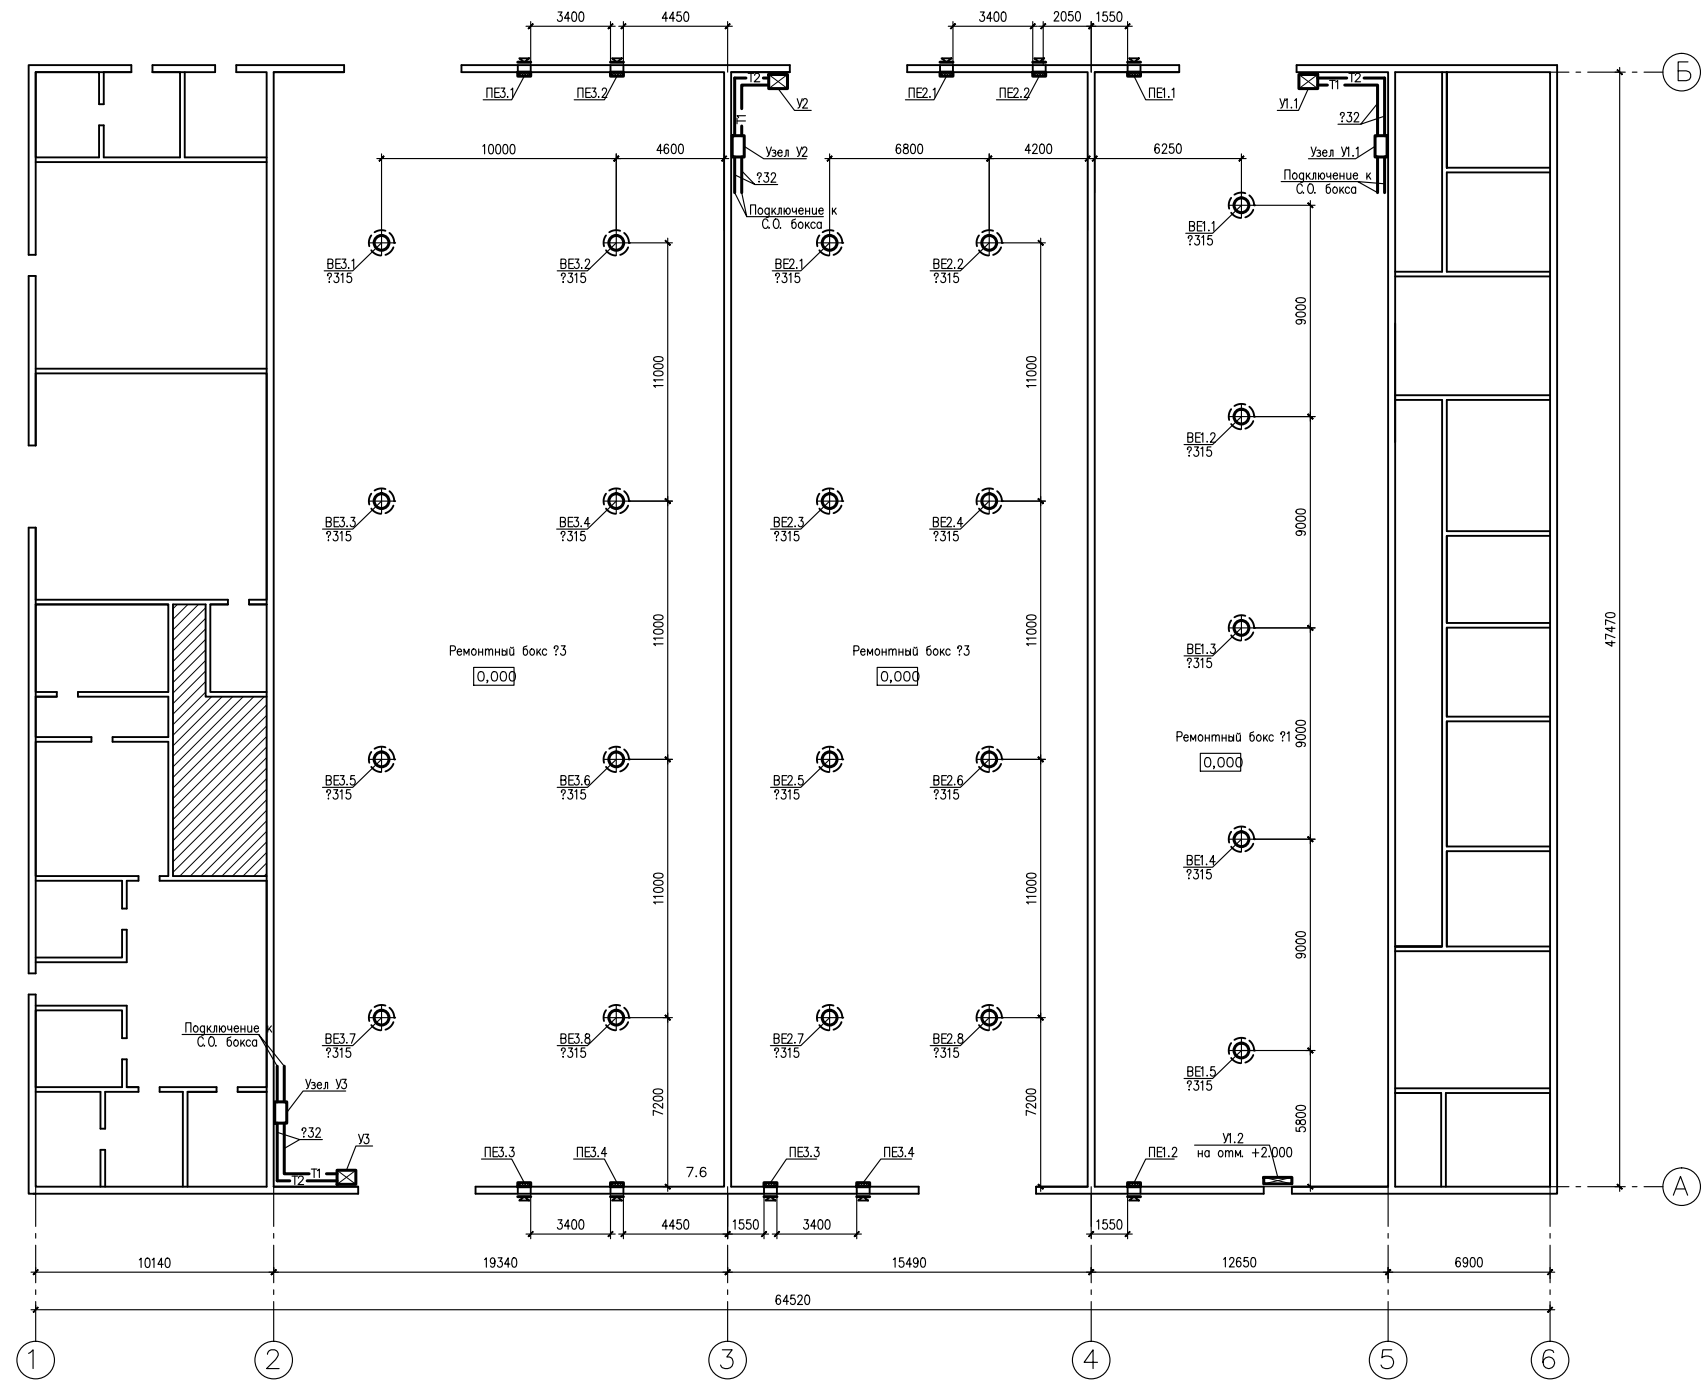

						ОВ.2		
						Вентиляция боксов гаража РММ		
						ул. Газовиков, 1, п. Кысыл-Сыл		
						Вилуйский улус		
Изм.	Код	Лист	Лист	Лист	Лист	Боксы ?1-3	Статус	Лист
Исполн.	Назаров						Р	3
ГИП	Аммасова							