
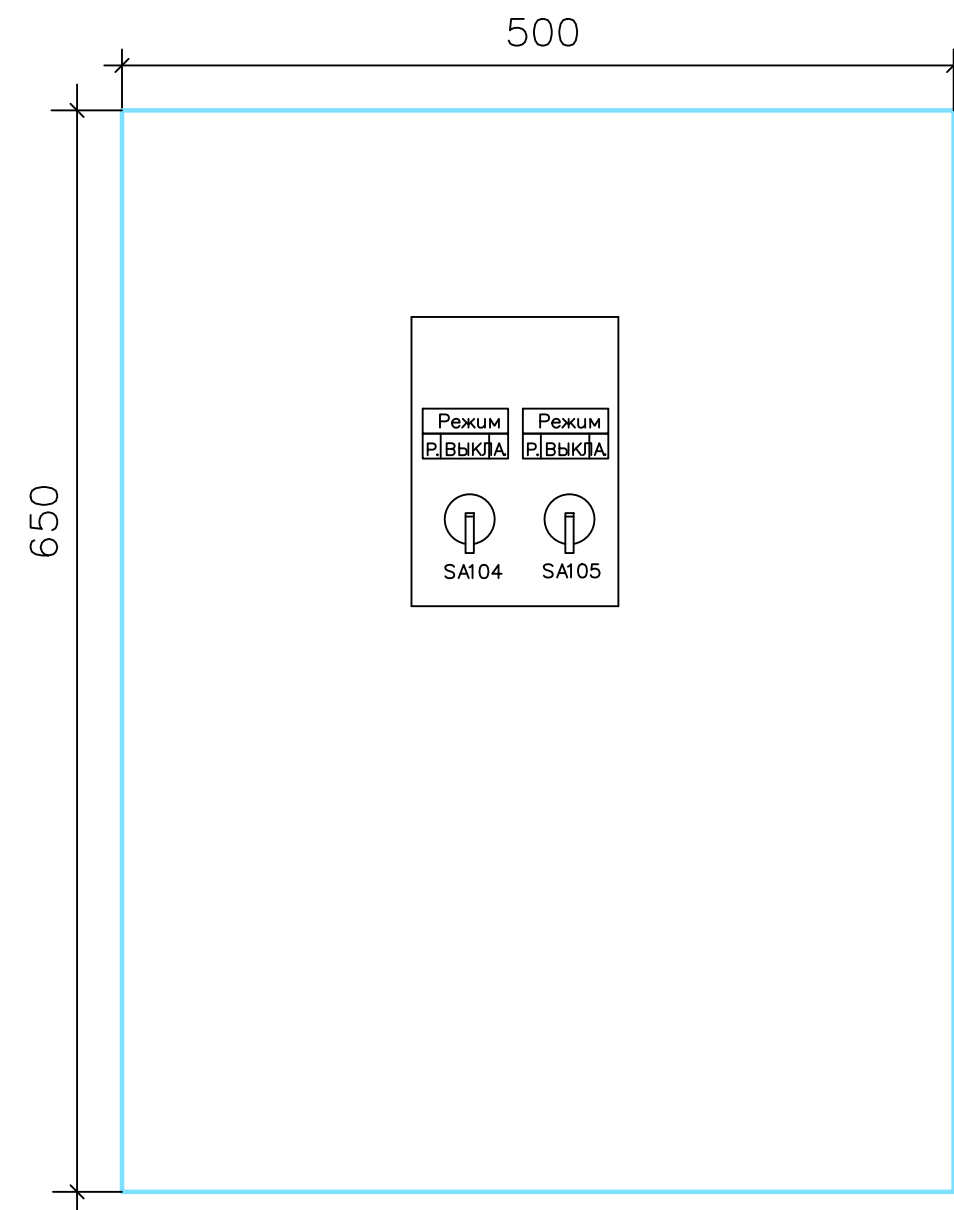


Шкаф автоматики котельной
М 1:4

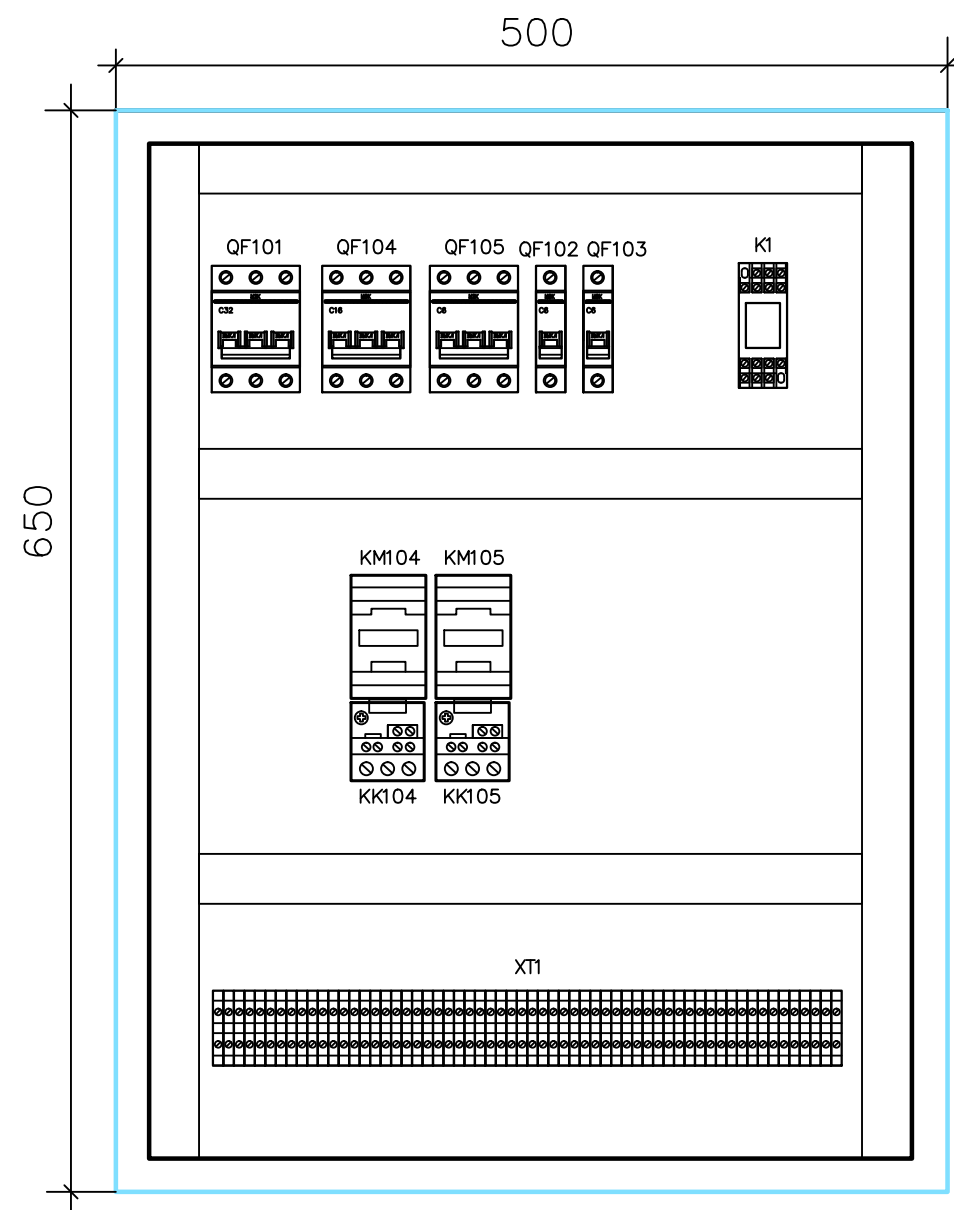

						АК.2			
						Вентиляция боксов гаража РММ ул. Газовиков, 1, п. Кысыл—Сыл Вилюйский улус			
Изм.	Код	уд	Лист?	док	Подп.	Дата			
Исполн.	Назаров						Стадия	Лист	Листов
ГИП	Аммосова						Р	3	

одл.	Подп. и дата	Взам. инв. №