


План на отг. 0.000
М 1:200

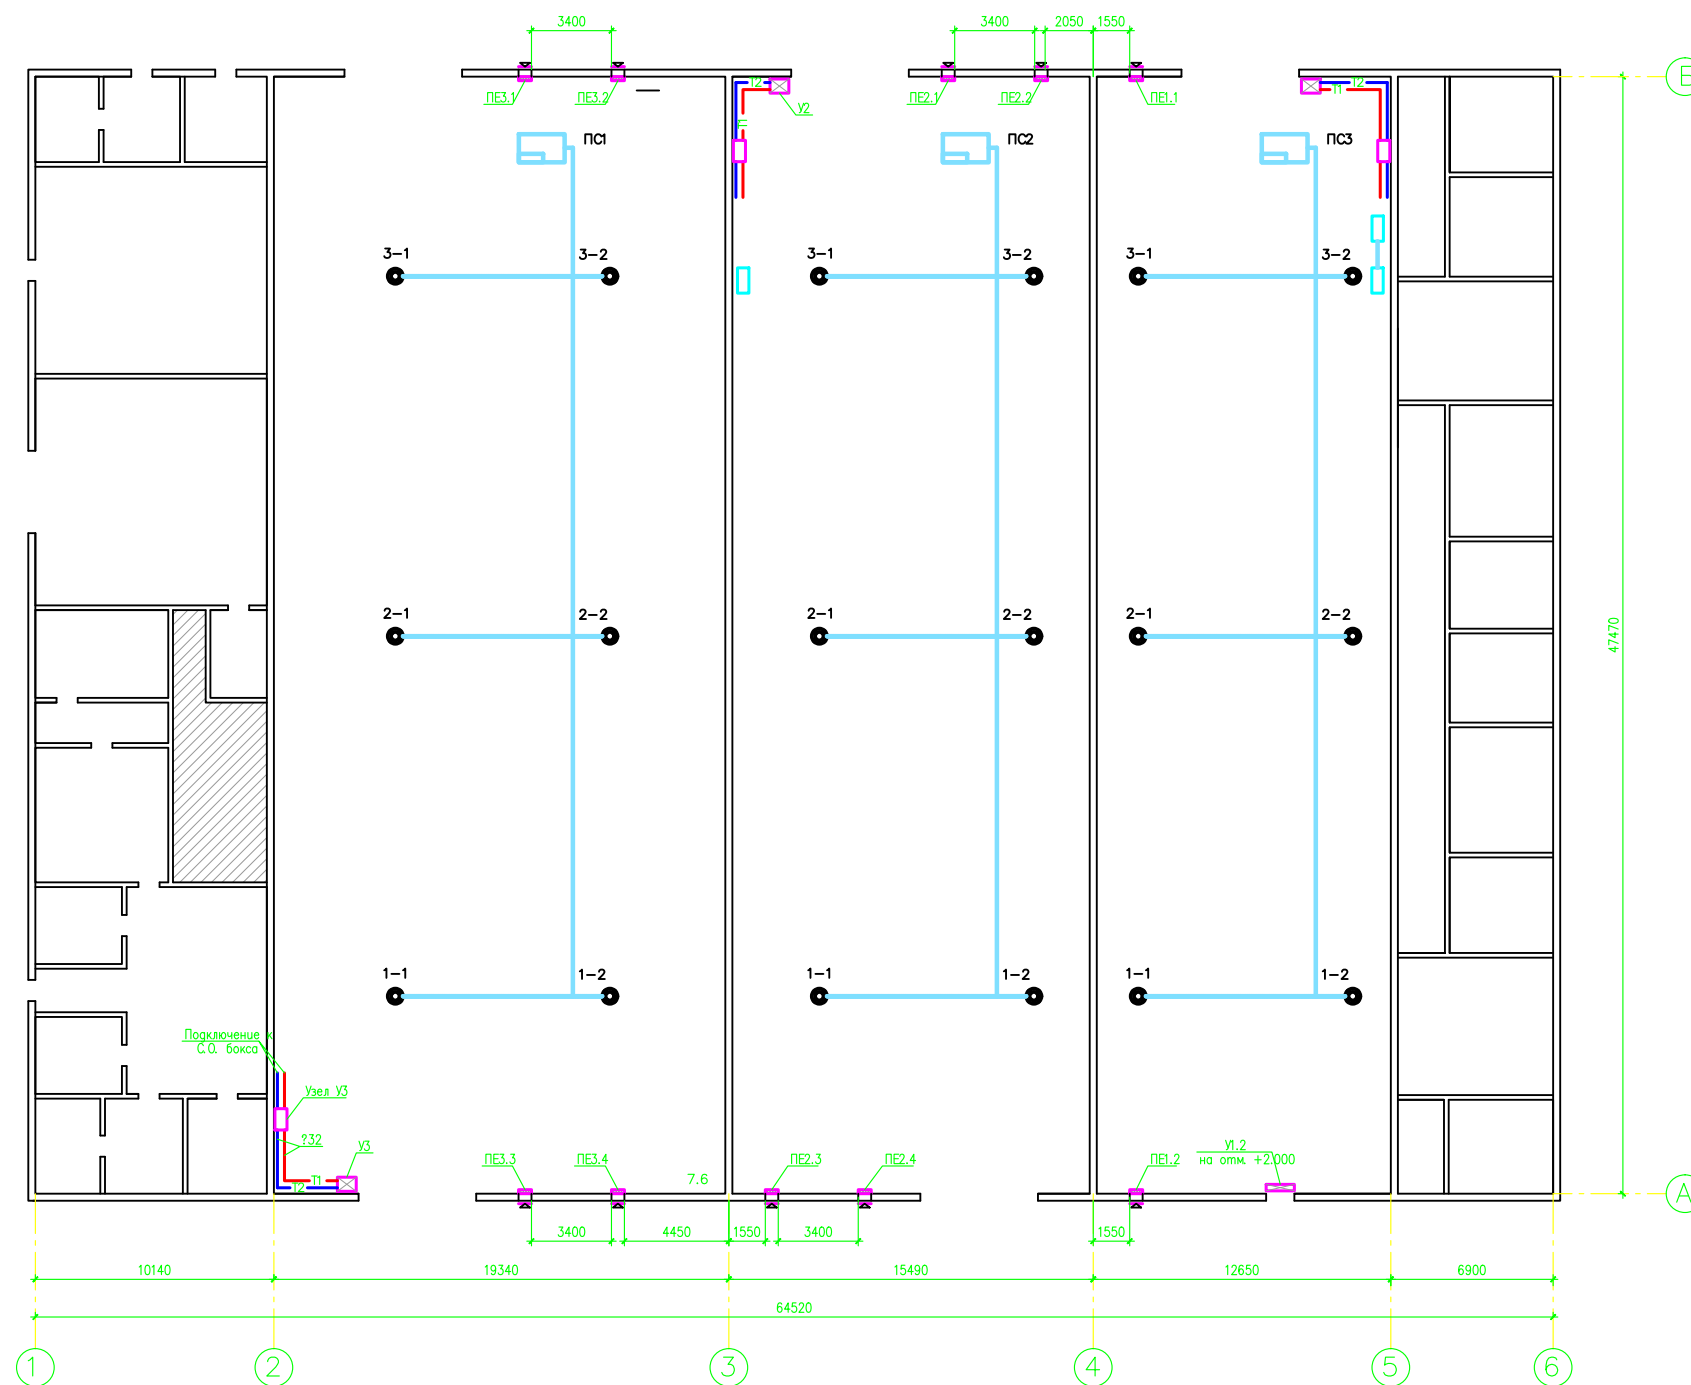

						ПС.2					
						Вентиляция гаража – стоянки на 50 автомашин ул. Губкина, 56, п. Кысыл–Сыл Вилюйский улус					
Изм.	Кол.уч.	Лист?	док	Подп.	Дата				Старая	Лист	Листов
Исполн.		Аммосов				Боксы ?1–3			Р	2	
ГИП		Аммосова									