
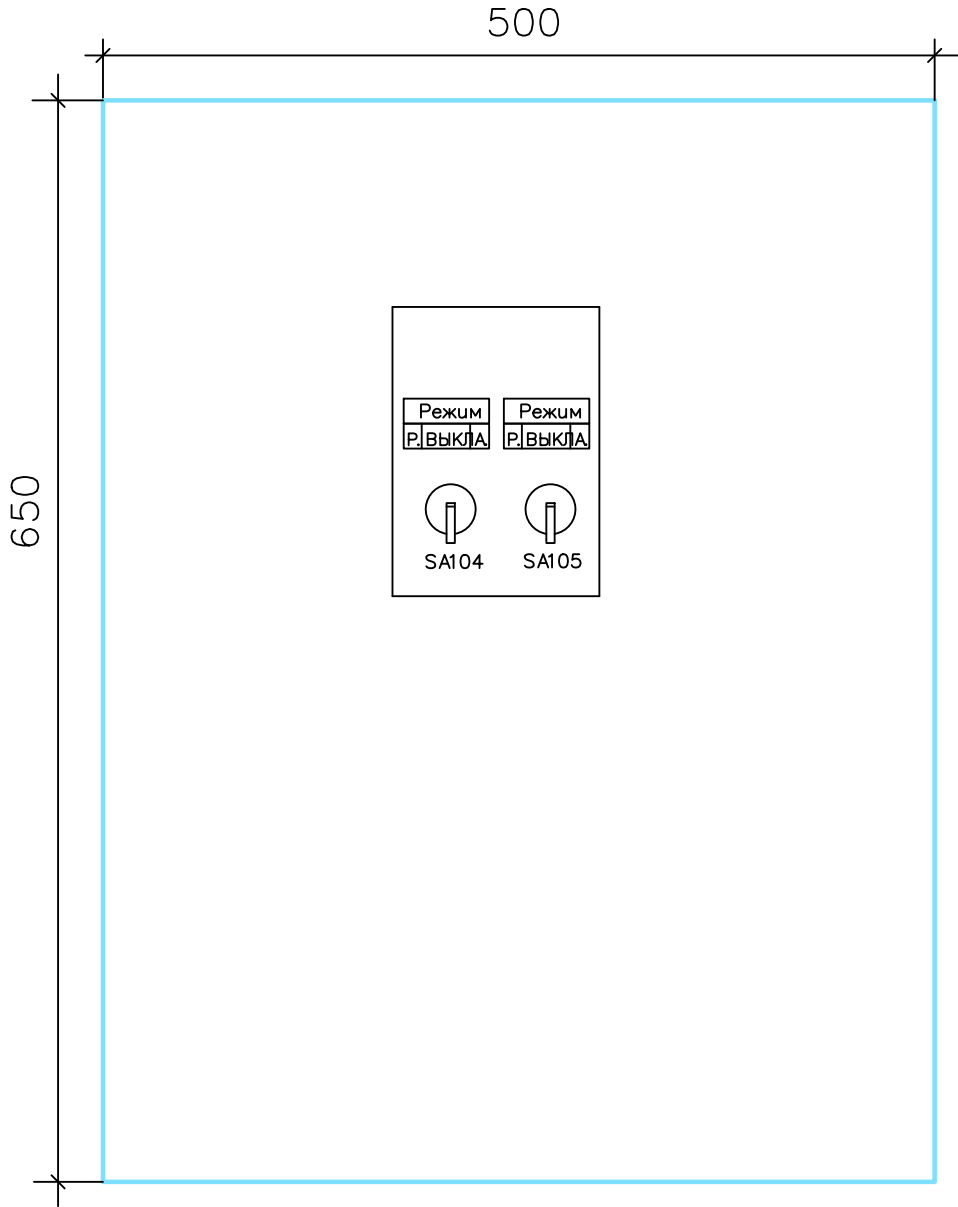


подл.	Погр. и дата	Взам. инв.№

Шкаф автоматики котельной
М 1:4

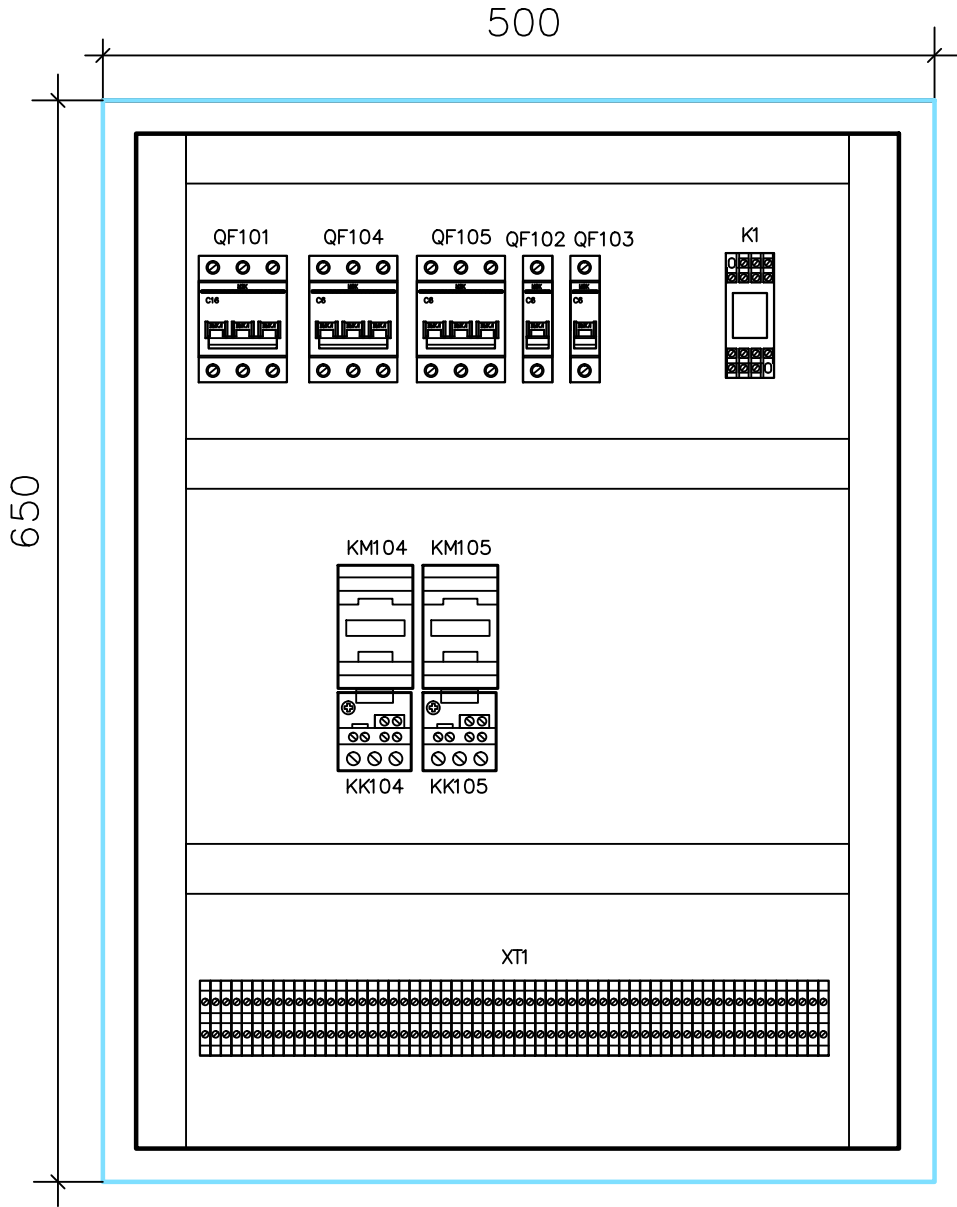

						АК.3		
						Вентиляция гаража ул. Газовиков, 1, п. Кысыл–Сыл Вилуйский улус		
Изм.	Кол. уч.	Лист?	док	Подп.	Дата	Стояночный бокс ?1	Стадия	Лист
Исполн.	Назаров						Р	5
ГИП	Аммосова							Листов
								5