


План на отм. 0.000
М 1:200

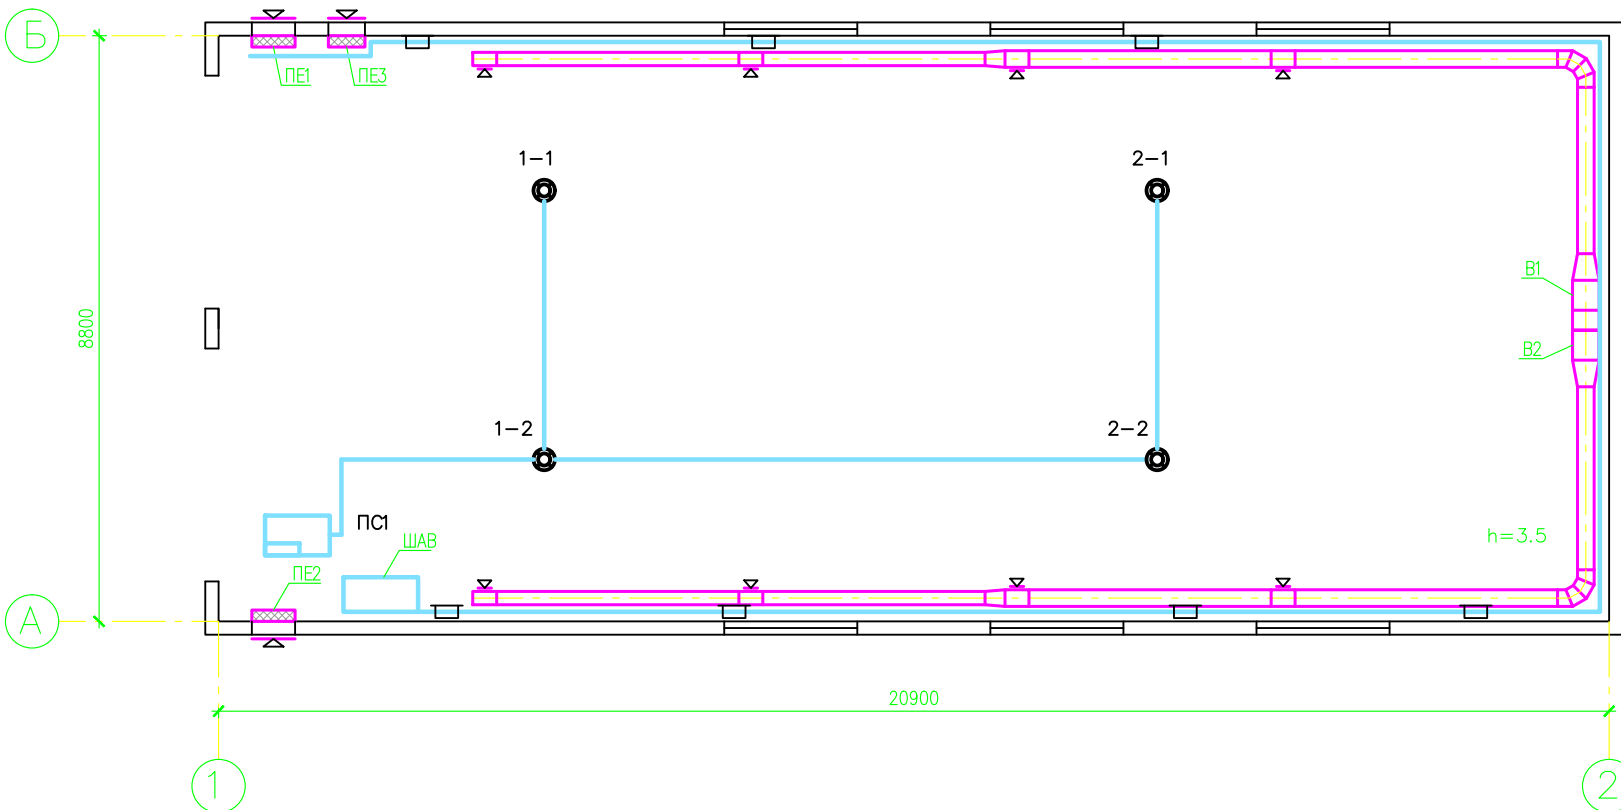

Возле приточных клапанов PE2 установить автоматические выключатели 4А в боксах КМПн 1/2 для возможности ручного отключение на местах. Питание вытяжных и приточных клапанов осуществить через контакты ПЦНЗ прибора Гранит-3 (см. раздел АК и ПС)согласно инструкции по схеме внешних подключений прибора. Питание приборов Гранит-3 подключить параллельно от автомата QF103

						ПС.3		
						Вентиляция гаража		
						ул. Газовиков, 1, п. Кысыл-Сыл		
						Вилёйский улус		
Изм.	Кол. уч.	Лист?	док	Подп.	Дата	Стояночный бокс ?1	Стадия	Лист
Исполн.	Назаров						Р	3
ГИП	Аммосова							