


План на отг. 0.000
М 1:200

Возле приточных клапанов ПЕЗ установить автоматические выключатели 4А в боксах КМПн 1/2 для возможности ручного отключения на местах. Питание вытяжных и приточных клапанов осуществить через контакты ЦНЗ прибора Гранит-3 (см. раздел АК и ПС) согласно инструкции по схеме внешних подключений прибора. Питание приборов Гранит-3 подключить параллельно от автомата QF103

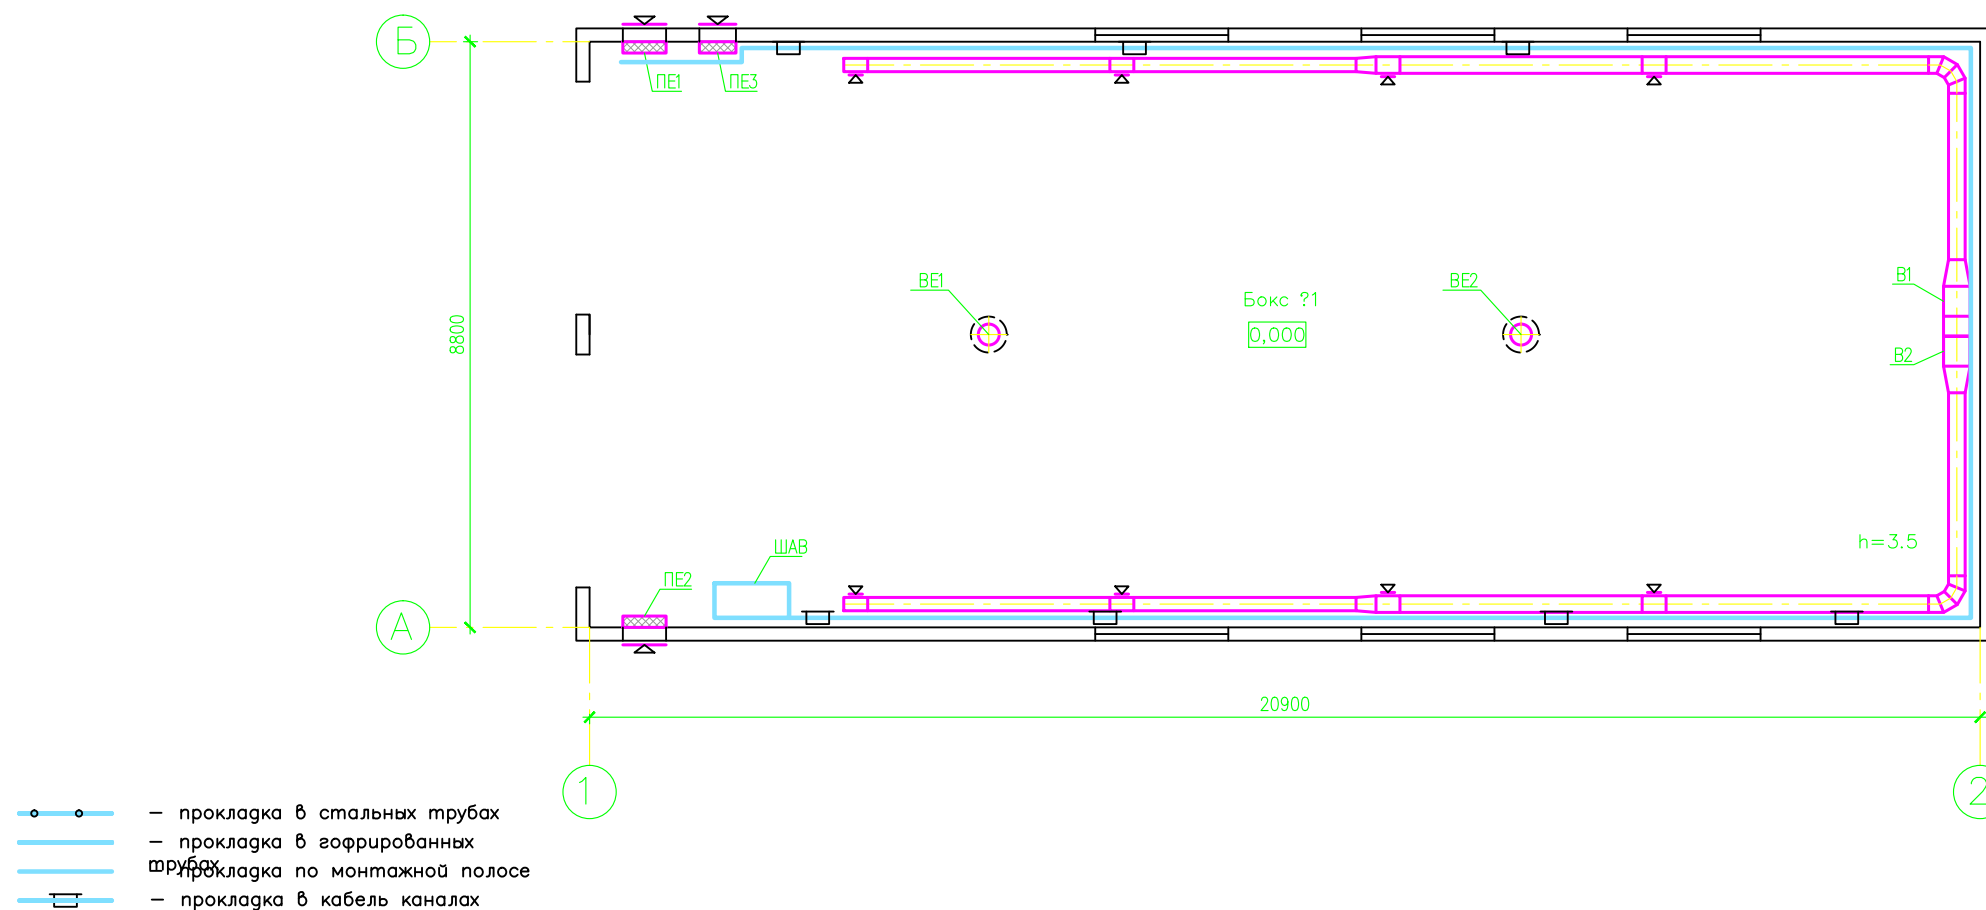

Силовые шкафы повесить на стене на стене на анкерных болтах на высоте 1800мм.
Кабеля прокладываются по кабель каналам на опм 2200 от уровня пола и по потолку. . Кабеля маркировать согласно таблицы соединений кабелей разделов ЭОМ, АК При прокладке кабеля в лотках маркировочные бирки вешать на концах кабеля, на поворотах, а так же по всей длине через каждые 3,0—4,0м.

Опуски кабелей электроснабжения и управления к потребителям тока выполнять по монтажной полосе. Ввод кабелей в потребители выполнять в металлической либо пластиковой гофрированной трубе. Опуски кабелей к потребителям далеко отстоящим от лотков выполнять в металлических трубах. Трубы одним концом крепить в днище, либо в боковой стенке лотков, вторым концом при большой длине трубы крепить к поддерживающей стойке расположенной надлобом в непосредственной близости к потребителю, либо к потолочному подвесу. Крепежи стоек труб изготавливать из уголка 25х25мм, трубы крепить к стойке при помощи хомутов. Криволинейные участки труб выполнять методом холодного гнутья. Перед проведением кабеля в трубы очистить поверхность торцов труб от заусенцев. Ввод кабелей в потребители выполнять в металлической либо пластиковой гофрированной трубе.

При расключении кабеля в монтажных коробках устройств, шкафах оставлять ремонтный запас кабеля обеспечивающий при необходимости повторное подключение.

Подключение силовых кабелей и проводов заземления производить строго в соответствии с их цветной маркировкой в соответствии с ГОСТ Р 50462—92.

Номера питающих кабельных линий соответствуют номерам потребляющих приборов.

Изменить марки и сечения кабелей можно только после согласования с проектной организацией.

						ЭОМ.3		
						Вентиляция гаража ул. Газовиков, 1, п. Кысыл-Сыл Вилуйский улус		
Изм.	Кол. уч.	Лист?	док	Подп.	Дата		Стация	Лист
Исполн.	Назаров					Стояночный бокс ?1	Р	3
ГИП	Аммосова							