
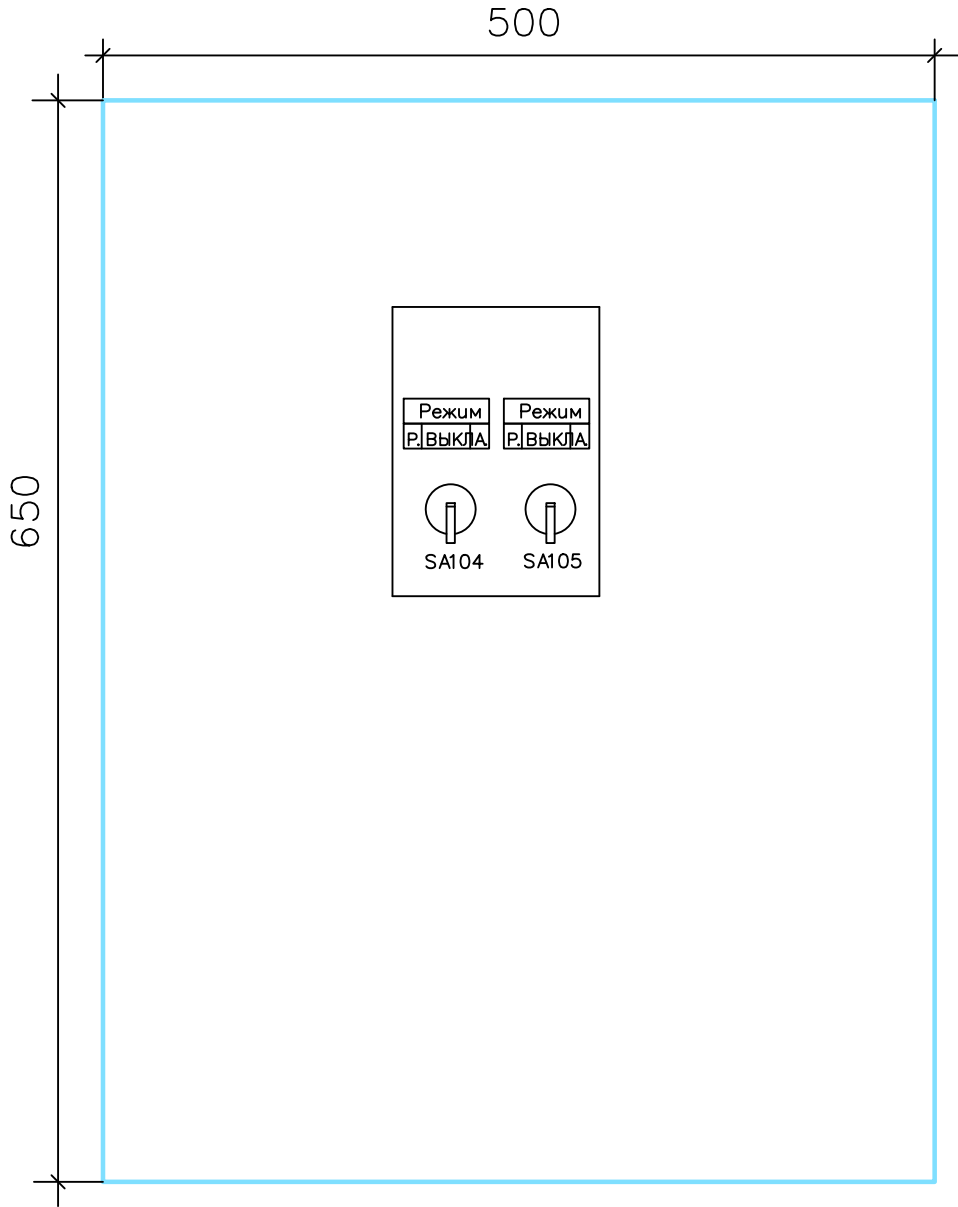


Шкаф автоматики котельной
М 1:4

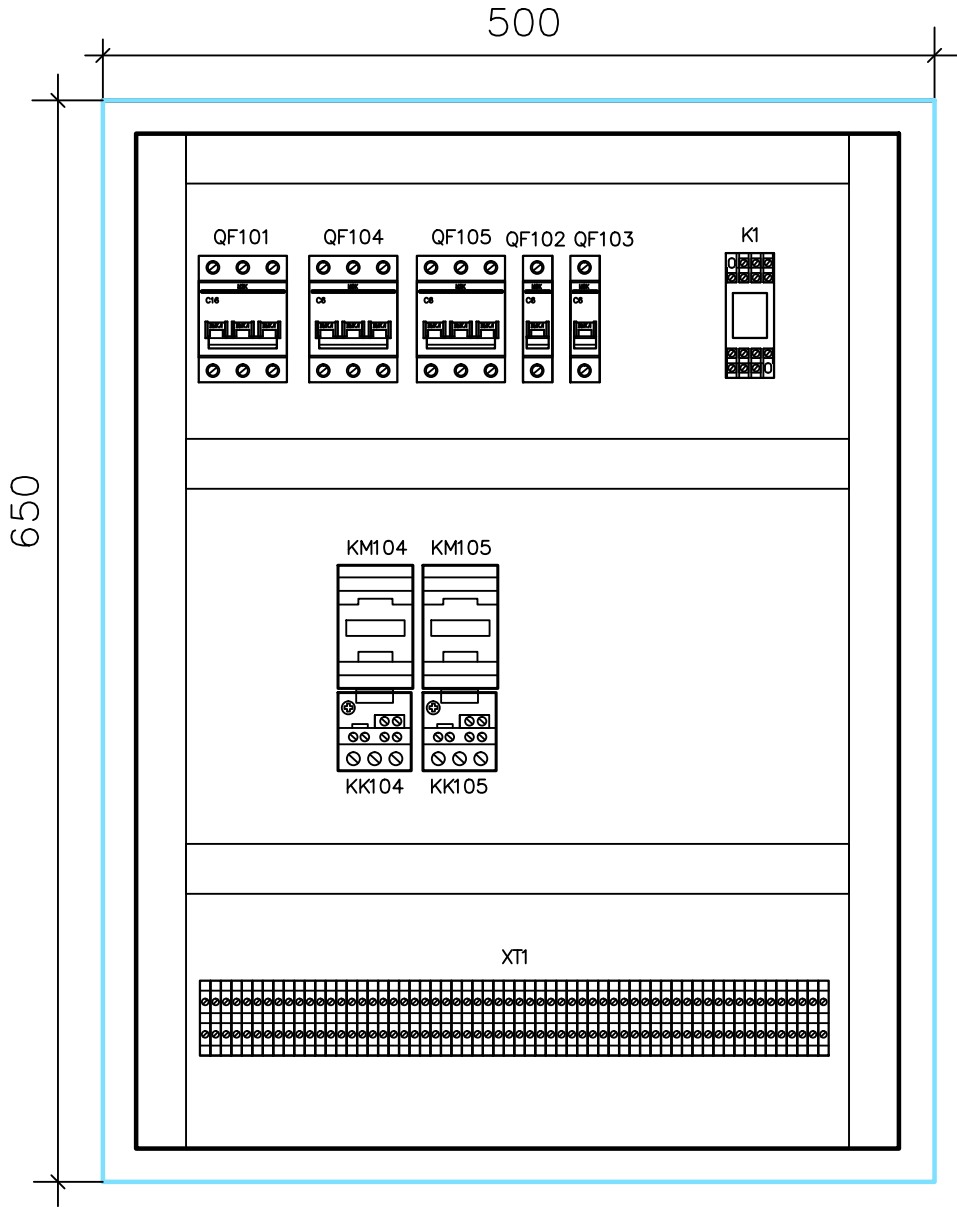

подл.	Погр. и дата	Взам. инв.№

						АК.4		
						Вентиляция гаража ул. Газовиков, 1, п. Кысыл-Сыл Вилуйский улус		
Изм.	Кол. уч.	Лист?	док	Погр.	Дата			
Исполн.	Назаров					Стадия	Лист	Листов
ГИП	Аммосова					Р	5	5