


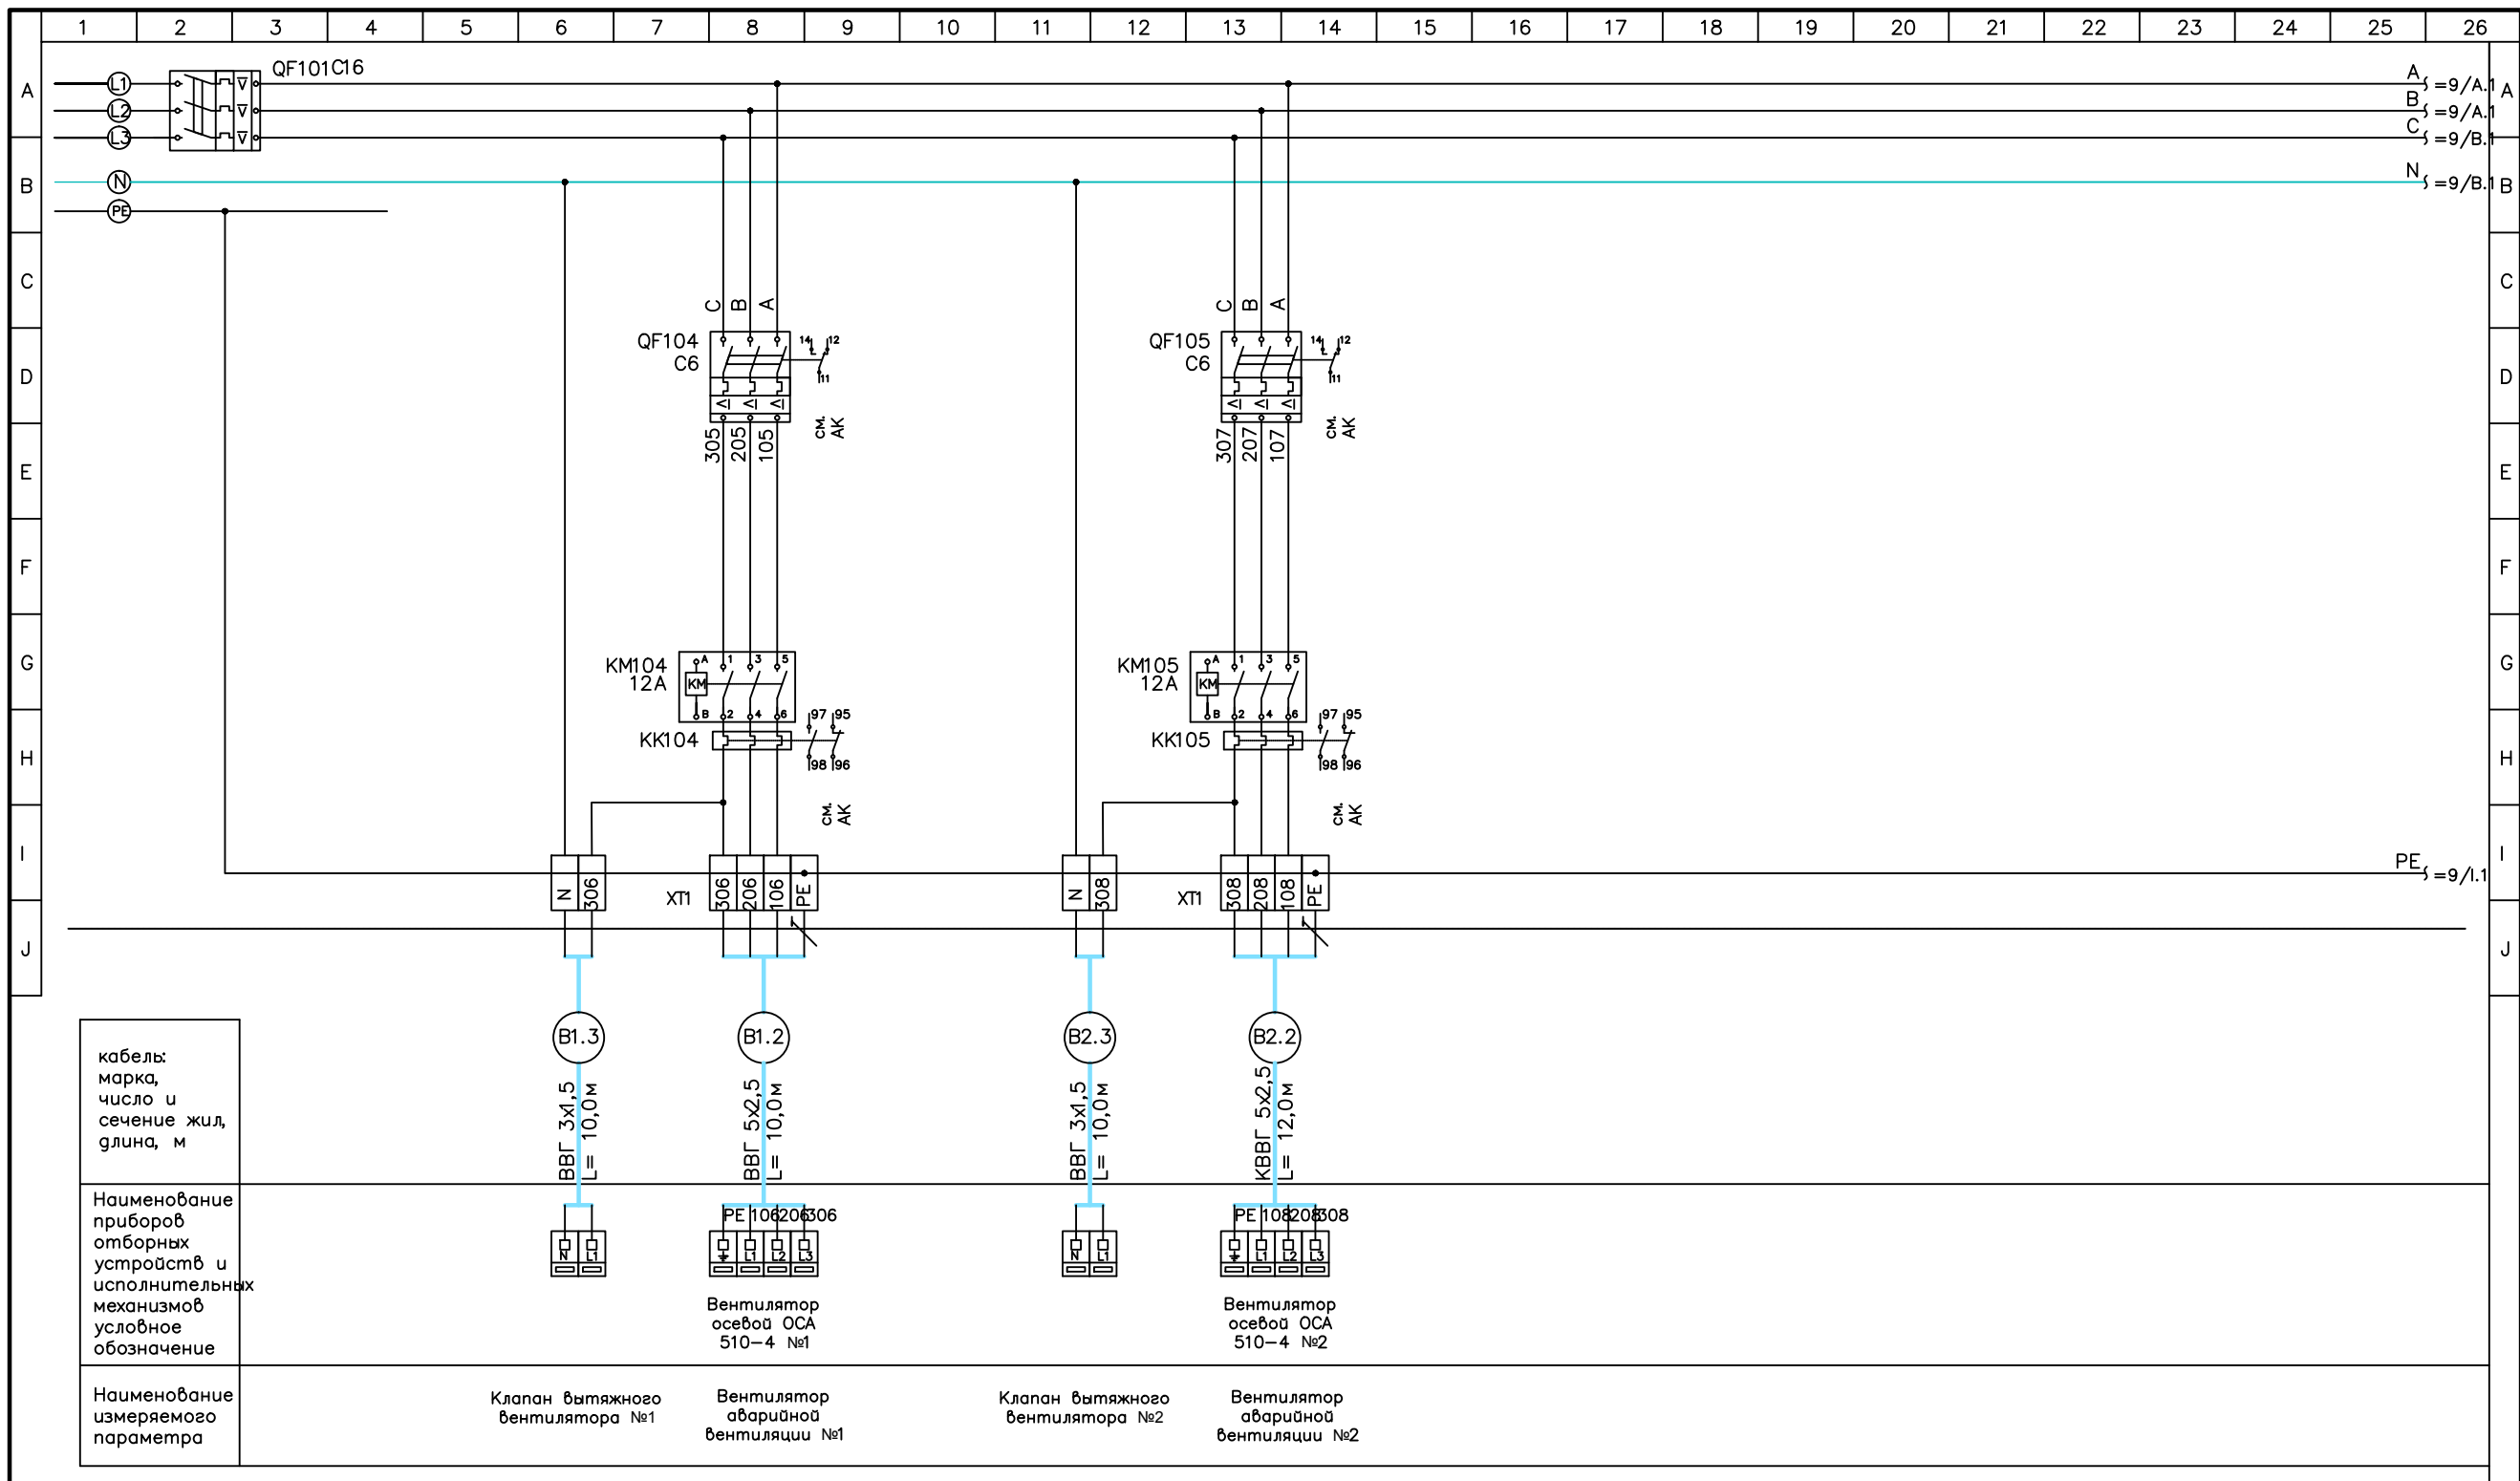

Спецификацию приборов управления шкафа автоматики котельной см. в разделе АК.
 Принципиальная схема управления оборудованием приведена в разделе АК. Габаритный

ЭОМ.4						Вентиляция гаража		
						ул. Газовиков, 1, п. Кысыл-Сыл		
						Вилюйский улус		
Изм.	Кол. уч.	Лист?	док	Подп.	Дата	Стояночный бокс ?2	Стадия	Лист
Исполн.	Назаров						Р	4
ГИП	Аммосова					Шкаф аварийной вентиляции		