
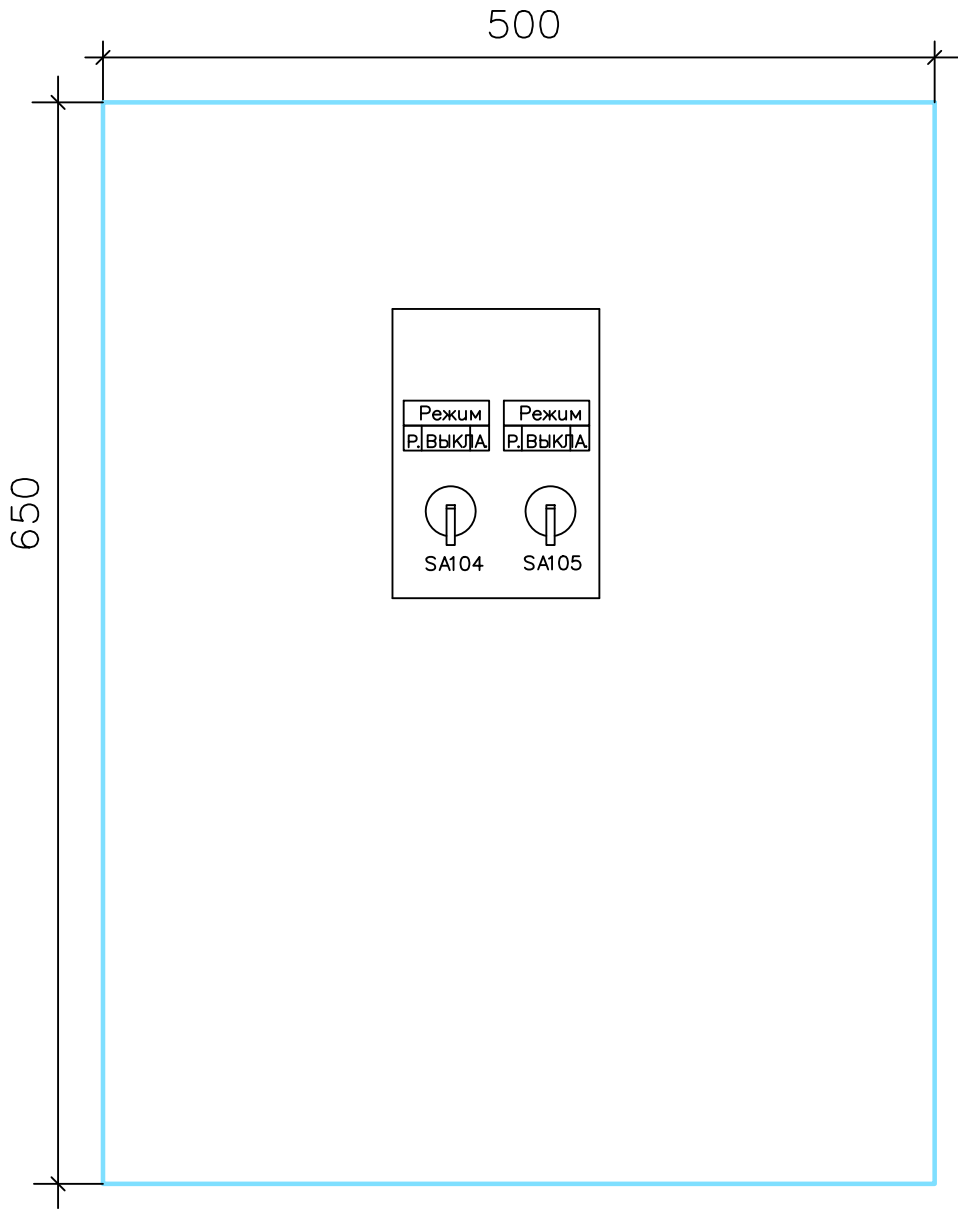


подл.	Взам. инв. №	инв. №
	Погр. №	
	Экз. №	

Шкаф автоматики котельной
М 1:4

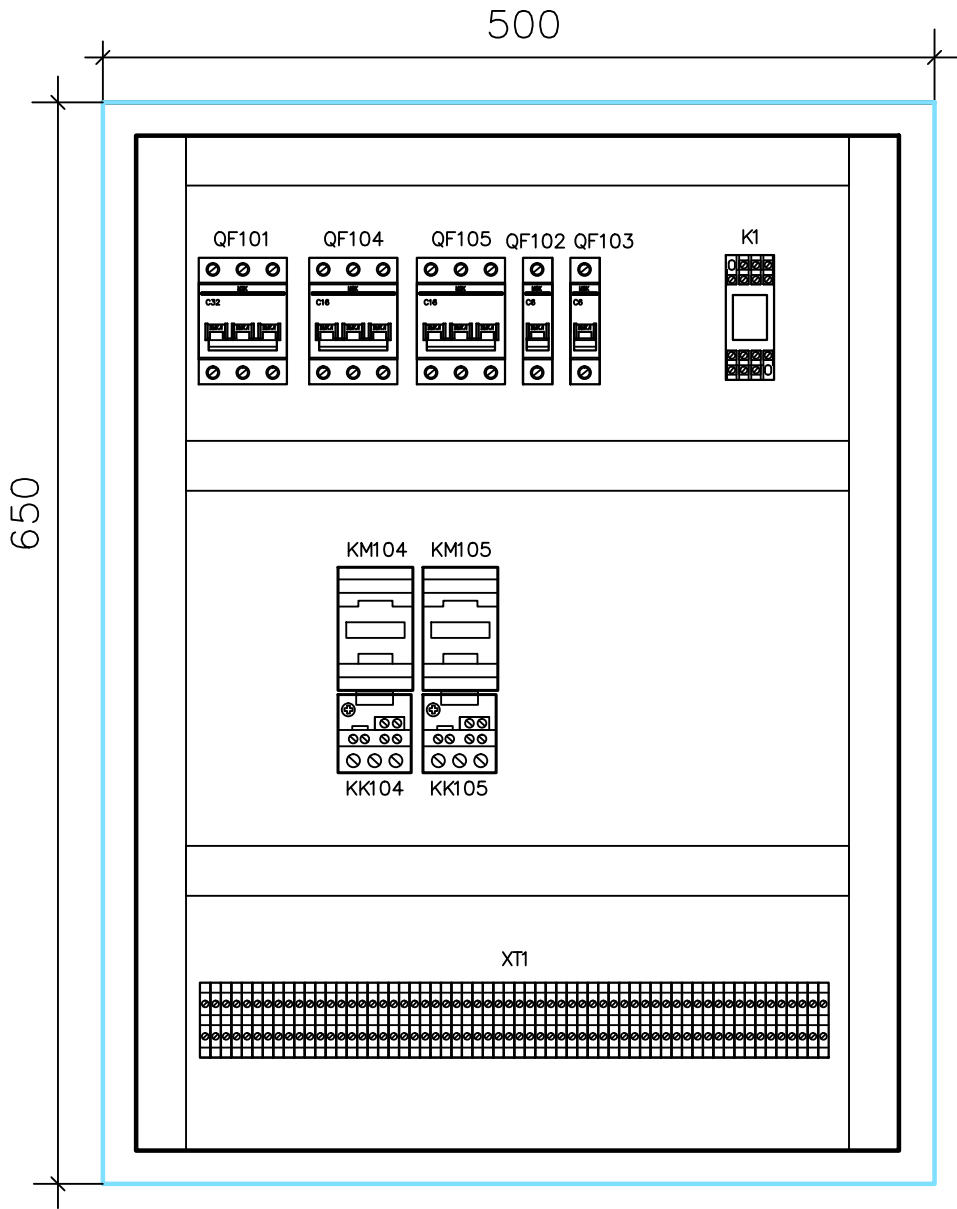

Ак.1					
Вентиляция гаража-стоянки на 50 авто ул. Губкина, 56, п. Кысыл-Сыл Вилуйский улус					
Изм.	Кол. уч.	Лист?	док	Подп.	Дата
Исполн.	Назаров				
ГИП	Аммосова				
Стояночные боксы ?1-6				Стадия	Лист
				Р	5
					Листов
					5