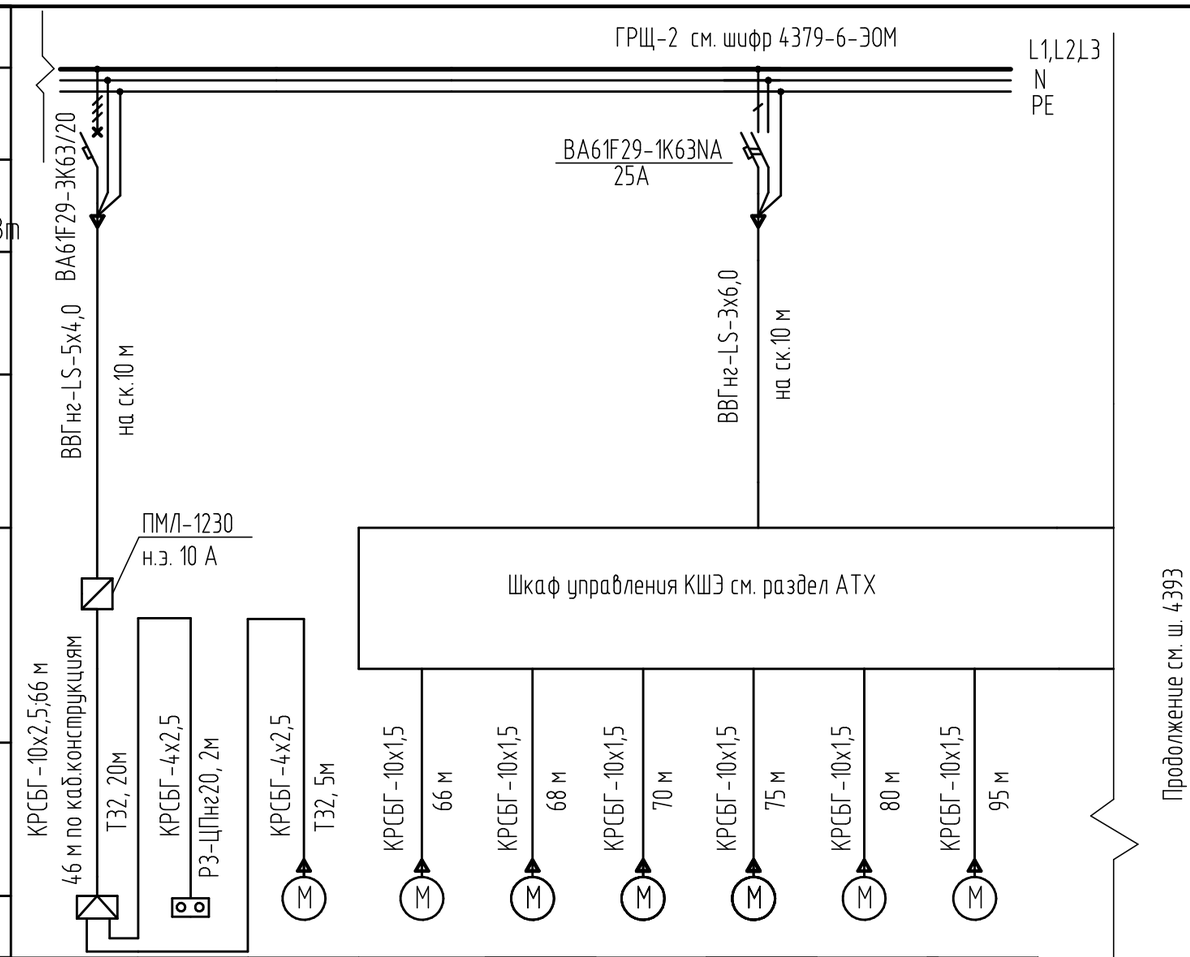


Данные питающей сети

Распредели-тельный пункт: Тип; Iн, А; Расцепитель, А; Тип; Расчетный ток, А; Установленная мощность, кВт

Аппарат отходящей линии: Тип; Iн, А; Плавкая вставка, А

Марка и сечение проводника | Маркировка участка сети Длина, м

Пусковой аппарат: Тип; Iн, А; Расцепитель автомата; Установка, А; Нагревательный элемент теплового реле, установка, А

Марка и сечение проводника | Маркировка участка сети Длина, м

Электроприемник

Условные обозначения									
Номер по плану	К-23.1	К-23.2	К-23.3	К-15.1	К-16.1	К-17.1	К-25.1	К-27.1	К-34.1
Тип	КЗНС-16	ПВК36	——	КШЭ39	КШЭ40	КШЭ41	КШЭ42	КШЭ46	КШЭ26
Ру, кВт	——	——	3,7	0,18	0,18	0,18	0,18	0,18	0,18
Ток, А: Ip	——	——	7,4	1,3	1,3	1,3	1,3	1,3	1,3
Ток, А: In	——	——	42,0	5,2	5,2	5,2	5,2	5,2	5,2
Наименование механизма по плану	Клеммная коробка	Пост управления кнопочный	Погружной насос	Электропривод шарового крана неполноповоротный Auma SGExC 05.1					

Примечание. ГРЩ-2 и шкаф управления ШКЭ устанавливаются в помещении оператора.

Взам. инв. N

Подп. и дата

Инв. N подл.

Изм.	Кол. уч.	Лист	№ док.	Подп.	Дата
Нач. отд.		Пляскина			06.13
Проверил		Переточенков			06.13
Исполнил		Кычкина			06.13
Н.контроль		Морозова			06.13

4392-ЭС

Корректировка ПСД по объекту "Расходный склад для компаундирования ГСМ на территории производственной базы ОАО"ЯТЭК" на 2 км Маганского тракта в связи с изменениями технологического регламента на моторные топлива"

Наружные электрические сети

Стадия	Лист	Листов
П	3	

Расчетная схема щита ГРЩ-2 (начало)

ЗАО "Якутпромстройпроект" г.Якутск

Копировал

А3