


Разрез

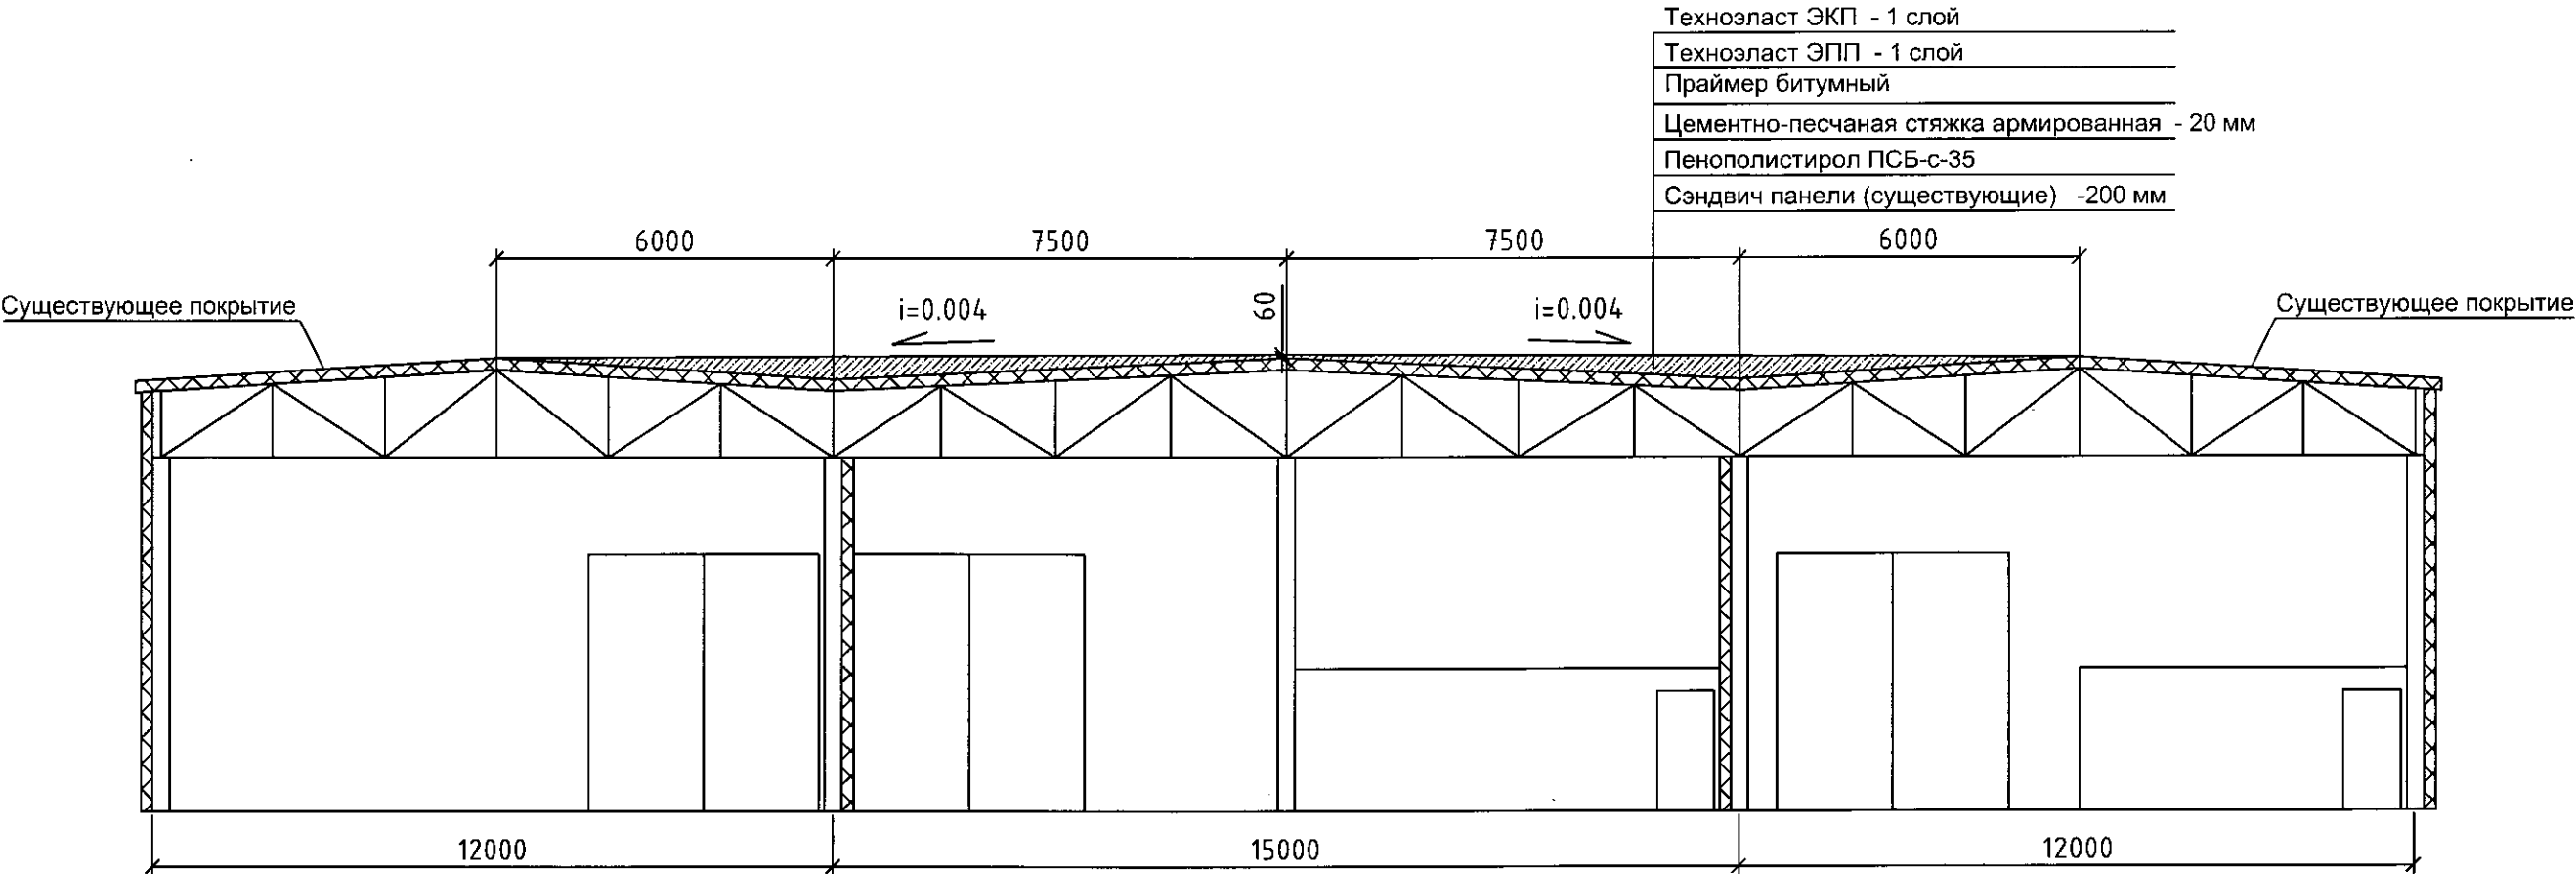

Спецификация на ремонт кровли

Инв.№	Подпись и дата	Взам. инв.№	N	Наименование работ	Разм.	Кол-во
			1	Пенополистирол ПСБ-с-35	м3	282
			2	Цементно-песчаная стяжка толщиной 20 мм (1310 м2)	м3	26,2
			3	Праймер битумный	м2	1310
			4	Техноэласт ЭПП 1 слой	м2	1310
			5	Техноэласт ЭКП 1 слой	м2	1310
			6	Разборка мелких покрытий и обделок из листовой стали-желобов	п.м.	3
			7	Устройство обделки из листовой стали, примыканий к стенам	п.м.	95,6

ОАО "ЯТЭК"
Управление капитального строительства и ремонта
РАЗРЕШЕНО
к производству работ
Зам. дир. по ССР
«27» января 2015г.

Изм.	Кол.уч.	Лист	Нрок	Подп.	Дата	Ремонтно-механические мастерские 1, 2, 3 (гаражи)			
ИП		Смирнова			03.15	Гаражи	Стодия	Лист	Листов
Проверил		Смирнова			03.15		П	1	
Выполнил		Иванова			03.15		Проектно-конструкторское бюро ОАО "ЯТЭК"		