
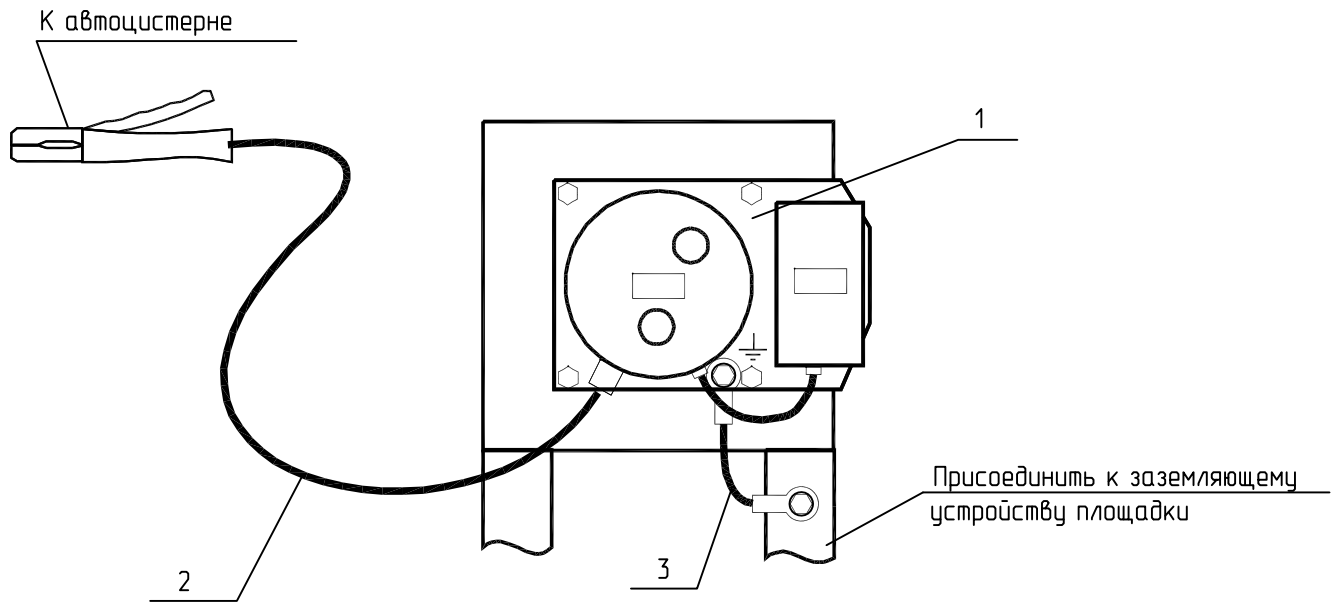


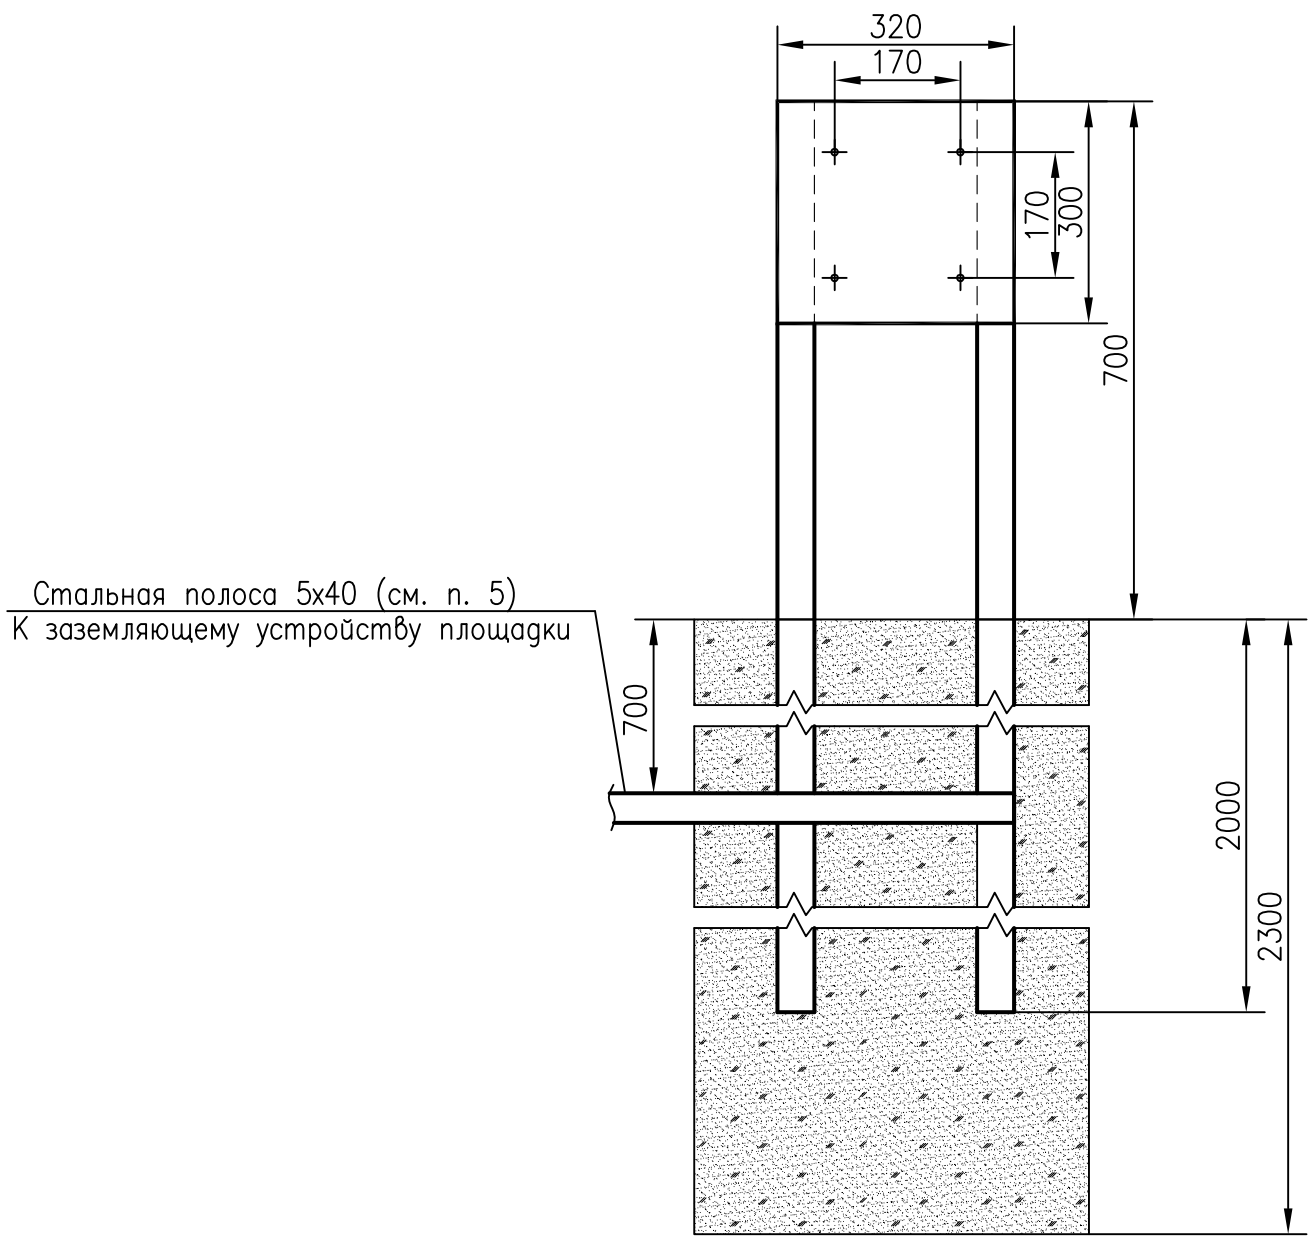

Поз.	Обозначение		Кол.	Масса ед. кг.	Приме-чание
1		Устройство заземления автоцистерн			
		УЗА-2МК-06, с автономным питанием	1		См. п. 5
2		Заземляющий проводник УЗА-2МК	6		м, См. п. 1
3	ГОСТ 6323-79*	Провод медный ПВ3 1х25	0,3		м
4	ТУ 36-33-83	Наконечник кабельный медный			
		П25-6-М-УХЛ3	2		См. п. 5
5	ГОСТ 1759.0-87	Болт М6х45 оцинкованный	6		См. п. 5
6	ГОСТ 5915-70	Гайка М6 оцинкованная	12		См. п. 5
7	ГОСТ 6402-70	Шайба М6 оцинкованная	12		См. п. 5

1 Заземляющий проводник входит в комплект поставки УЗА-2МК-06.
2 Устройство заземления автоцистерн поз.1 закрепить на щите метизами. Соединительным проводом соединить УЗА с щитом метизами, места соединения зачистить.
3 Устройство защитного заземления автоцистерн разместить на площадке узла рядом с дренажной емкостью в удобном для обслуживания месте.
4 Стальную полосу к щиту и контуру заземления присоединить с помощью сварки в соответствии с ГОСТ 5264-80*, с нахлестом не менее 96 мм и длиной сварного шва не менее 192 мм. Сварочные соединения, находящиеся в земле, должны быть покрыты битумной мастикой в два слоя. Глубина залегания стальной полосы – 0,7 м от поверхности земли.
5 Учтено на листе Х.
6 Стойка для установки кнопочного поста разработана в разделе ПСД-0112/06.12-00-00-АС.
7 Спецификация приведена для одного УЗА, всего УЗА – 5шт.

Взам.инв. N	
Подп. и дата	
Инв.N подл.	1002

Изм.	Кол.уч.	Лист	№док.	Подп.	Дата	ПСД-0112/06.12-00-00-ЭГ			
						«Комплекс переработки газового конденсата производительностью 100 тысяч тонн сырья в год на Средневилюйском ГКМ. Реконструкция резервуарного парка»			
Разработал		Прекин			08.12	Резервуарный парк	Стадия	Лист	Листов
Проверил		Овсянникова			08.12		Р	6	
Н. контроль		Иванов			08.12	Установка устройства заземления автоцистерн	ООО "Сибнефтегазпроект" г. Томск		

Формат А3