



План на отм. 0,000

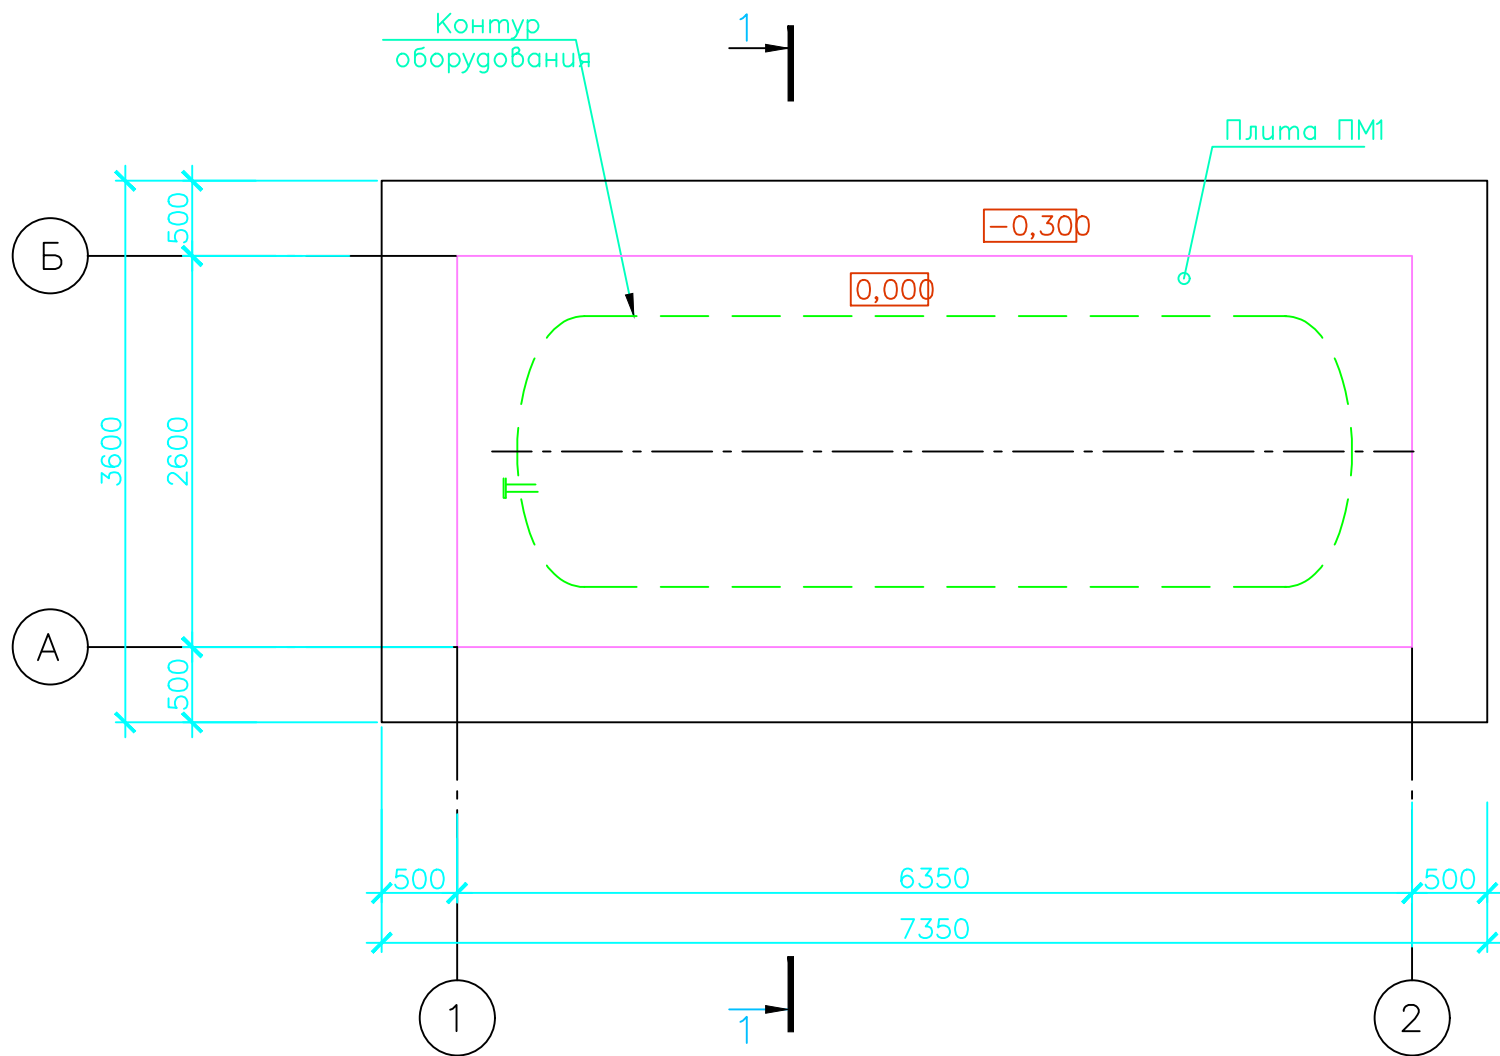

1. За относительную отметку 0,000 принята отметка верха монолитной плиты ПМ1, что соответствует абсолютной отметке 105,40.
2. При производстве работ в зимних условиях необходимо предусмотреть основные мероприятия согласно СП 45.13330.2012 и СП 70.13330.2011, обеспечивающие качественное выполнение строительно-монтажных работ в зимний период.
3. Коренной грунт под гравийно-песчаной подушкой уплотнить тяжелыми трамбовками, с доведением объемного веса скелета грунта до 1.65 кгс/см³.
4. Обратную засыпку выполнить местным грунтом с послойным трамбованием.
5. Боковые поверхности фундамента соприкасающиеся с грунтом покрыть горячим битумом БН70/30 по ГОСТ6617-76 по холодной битумной грунтовке.
6. Спецификацию смотреть лист 3.

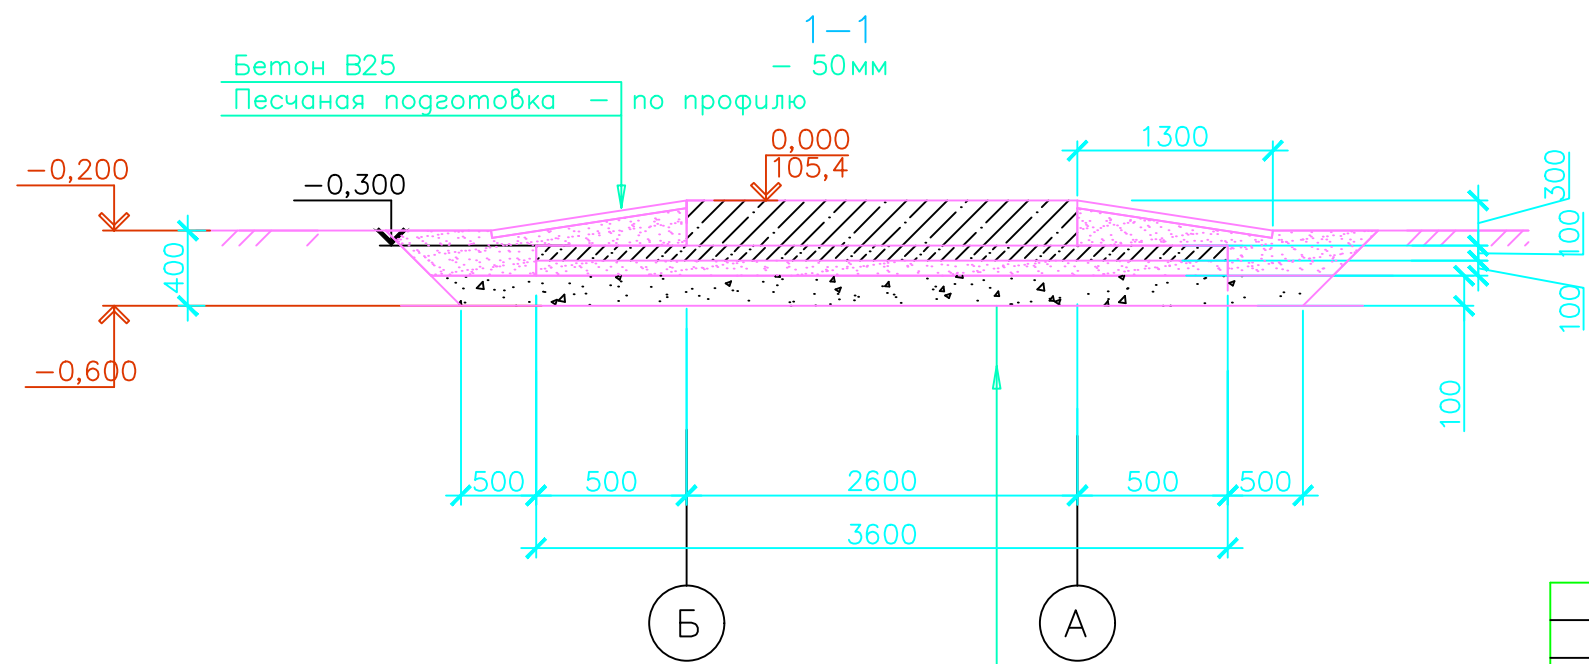

Монолитная плита—300 мм
Бетонная подготовка—100 мм
Песчаная подготовка—100 мм
Щебень фракция 20—40 —100 мм
Основа — уплотненный грунт

					16048.Р–90.4–КЖ			
					Установка комплексной подготовки газа на Средневилюйском ГКМ (II этап)			
Изм.	Кол.уч	Лист N док	Погн.	Дата	Очистные сооружения хозяйственно–бытовых стоков Резервуар очищенных стоков, V=10м3	Стадия	Лист	Листов
Разработал	Горемыкина	<i>Горемыкина</i>	29.07.19			Р	2	
Проверил	Мороз	<i>Мороз</i>	29.07.19					
Гл. спец.	Попов	<i>С. Попов</i>	29.07.19					
Н. контр.	Замыцкая	<i>З. Замыцкая</i>	29.07.19					
					План на отм.0,000			
					Сечение 1–1			
					ООО "ГПИСТРОЙМАШ"			