
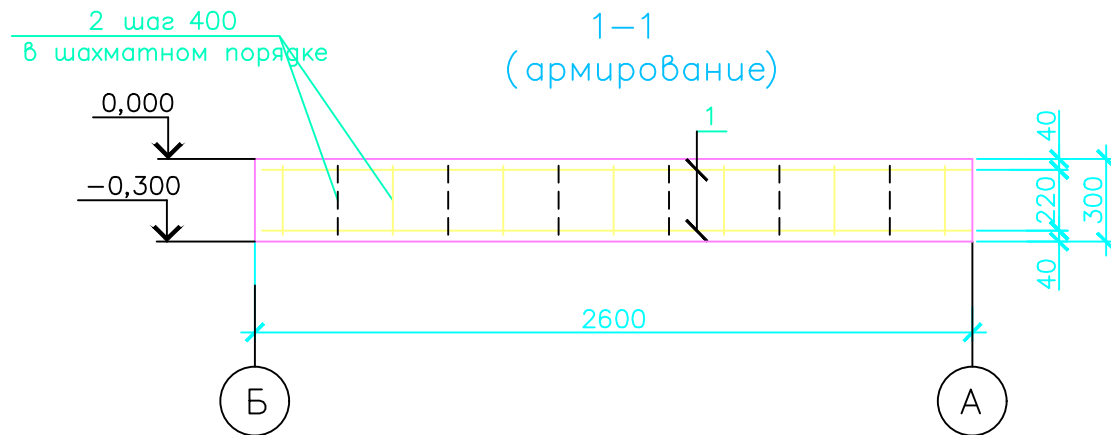
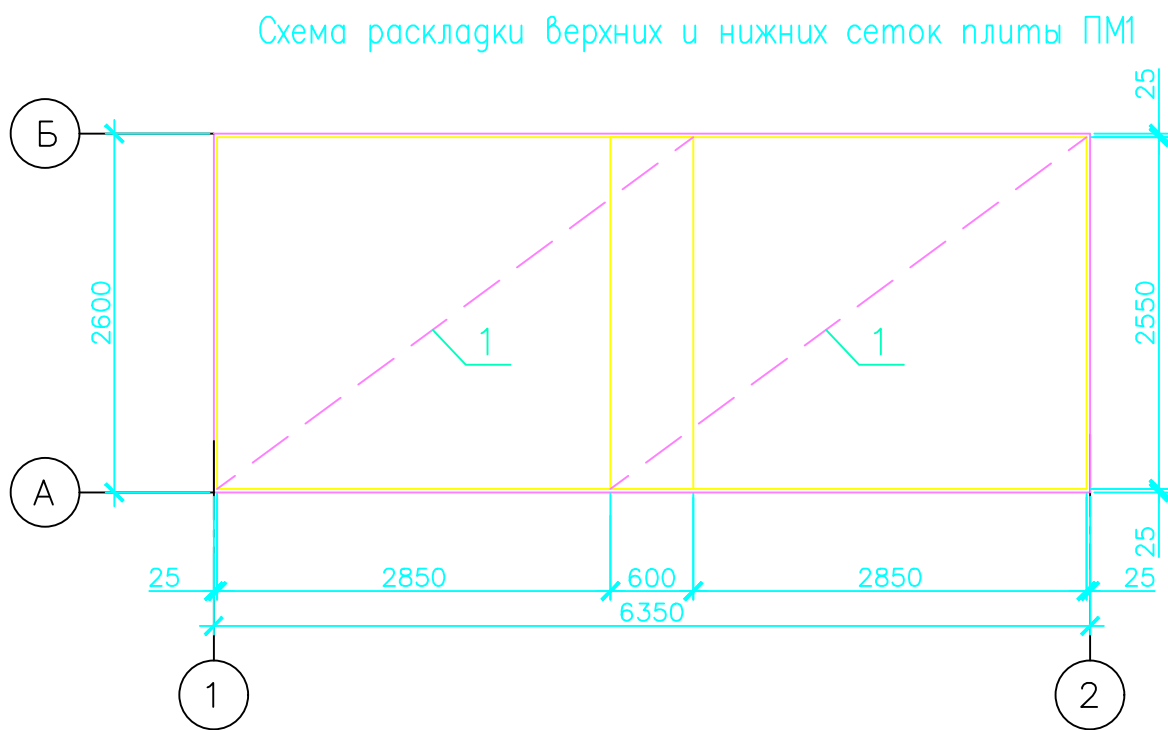
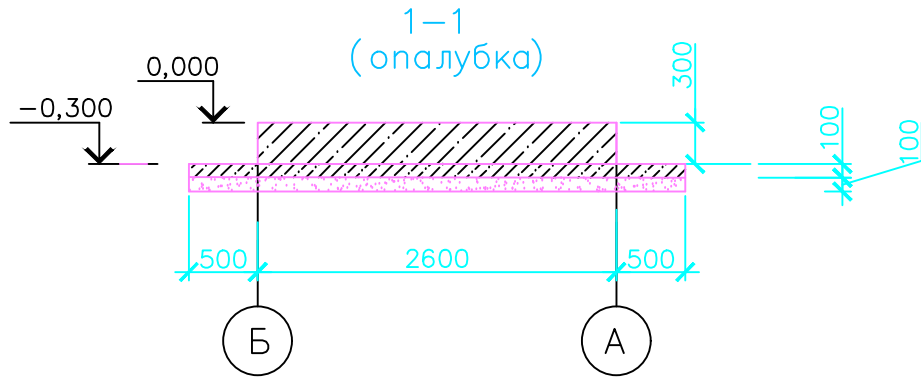


Инв. N подл.	Погр. и дата	Взам. инв. N

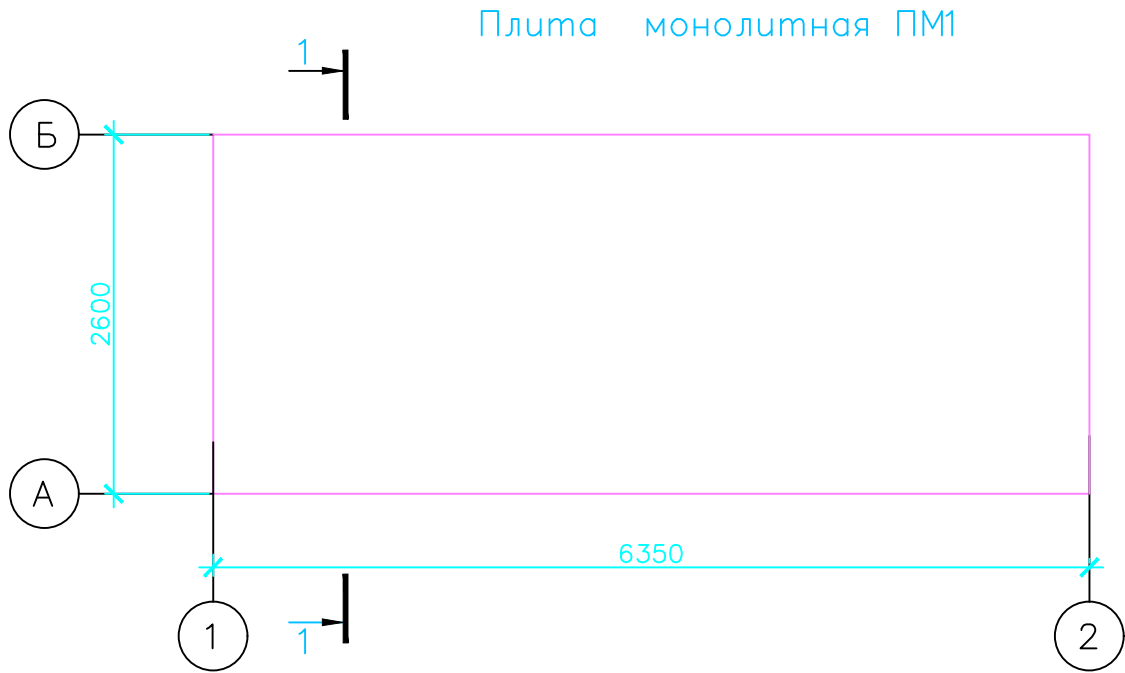

Ведомость расхода стали, кг

Марка элемента	Изделия арматурные							Всего
	Арматура класса							
	А240			Ас500С				
	ГОСТ 34028–2016			ГОСТ 34028–2016				
	Ø8	—	Итого	Ø14	—	Итого		
Плита ПМ1	20,8	—	20,8	438,4	—	438,4	459,2	

Спецификация элементов

Поз.	Обозначение	Наименование	Кол.	Масса ед., кг	Примечание
		Плита монолитная ПМ1	1		
1	ГОСТ 23279-2012	Сетка 2С 14х500-200 255х345 25	4	109,6	
2		8-A240 ГОСТ 34028-2016 L=250	208	0,1	
		Бетон В30, F200, W8	5,0		м3
Материалы					
		Бетон кл. В25,F200, W6 (подготовка)	2,6		м3
		Песок (подготовка)	2,6		м3
		Обратная засыпка (песок\местный грунт)	8,52		м3
		Щебень (подушка)	3,84		м3
Отмостка					
		Бетон кл. В25,F200, W8	1,5		м3

- Общие примечания см.л.2
- При установке арматуры строго соблюдать толщину защитного слоя бетона.
- Места пересечений арматурных стержней вязать между собой вязальной проволокой двойным узлом.
- Арматуру A240 изготовить из стали марки Ст3сп.

16048.Р-90.4-КЖ

Установка комплексной подготовки газа на Средневилюйском ГКМ (II этап)

Изм. Колуч	Лист N док	Погр.	Дата	Очистные сооружения хозяйственно-бытовых стоков	Стадия	Лист	Листов
Разработал	Горемыкина	29.07.19	29.07.19	Резервуар очищенных стоков, V=10м3	Р	3	
Проверил	Мороз	29.07.19	29.07.19				
Гл. спец.	Попов	29.07.19	29.07.19				
Н.контр.	Замыцкая	29.07.19	29.07.19	Плита монолитная ПМ1 Схема раскладки сеток плиты ПМ1 Сечение 1-1	ООО "ГПИСТРОЙМАШ"		
					Формат А4х3		