



Согласовано				
Нач. КЭО	Никитин	29.07.19		
Нач. ОГиЗ	Исаева	29.07.19		
Взам. инв. N				
Погр. и дата				
Инв. N подл.				

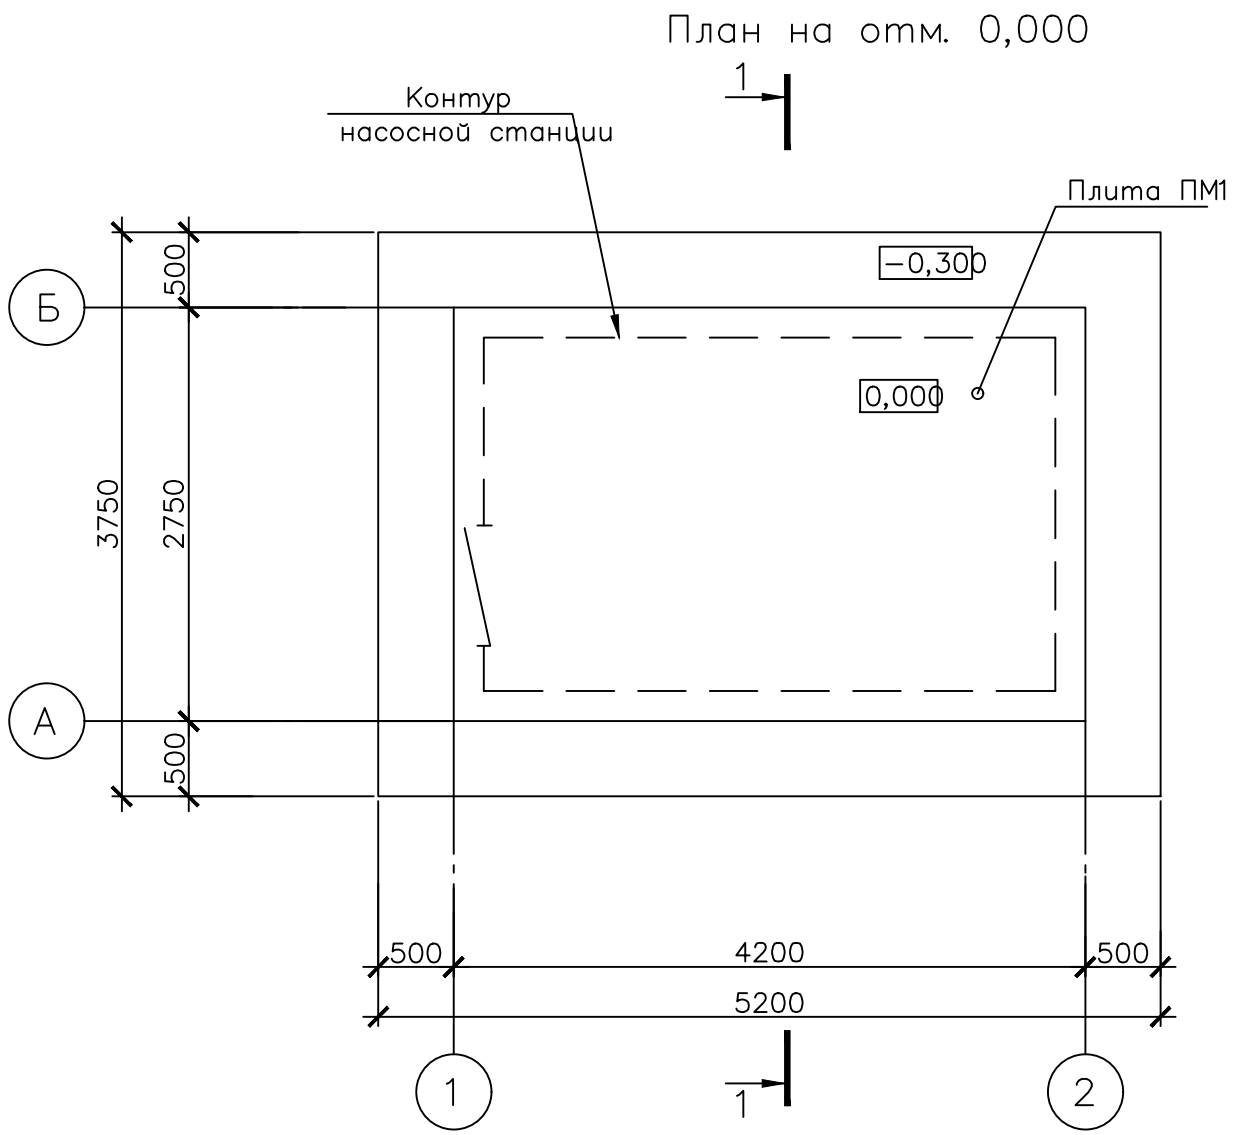

1. За относительную отметку 0,000 принята отметка верха монолитной плиты ПМ1, что соответствует абсолютной отметке 105,40.
2. При производстве работ в зимних условиях необходимо предусмотреть основные мероприятия согласно СП 45.13330.2012 и СП 70.13330.2011, обеспечивающие качественное выполнение строительно-монтажных работ в зимний период.
3. Коренной грунт под гравийно-песчаной подушкой уплотнить тяжелыми трамбовками, с доведением объемного веса скелета грунта до 1.65 кгс/см³.
4. Обратную засыпку выполнить местным грунтом с послойным трамбованием.
5. Боковые поверхности фундамента соприкасающиеся с грунтом покрыть горячим битумом БН70/30 по ГОСТ6617-76 по холодной битумной грунтовке.
6. Спецификацию смотреть лист 3

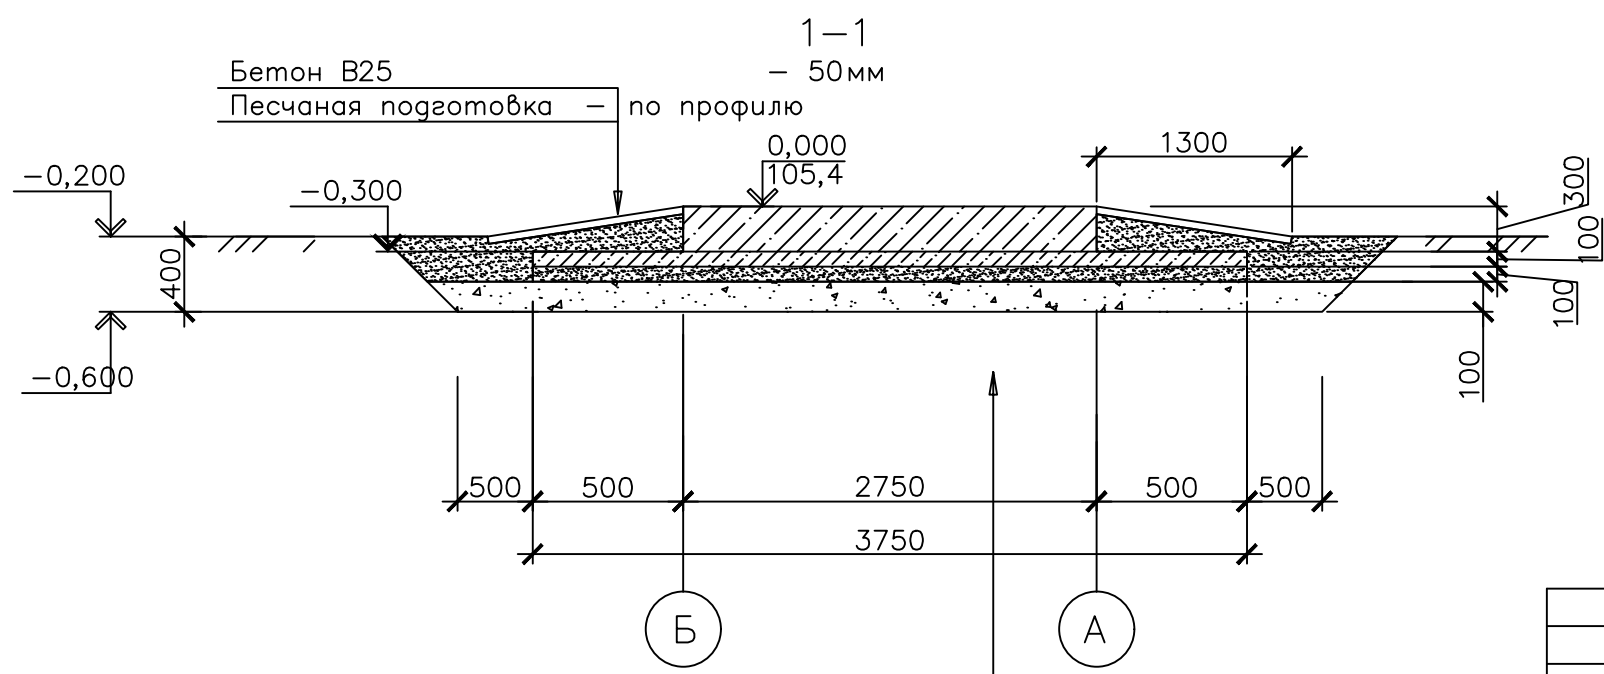

Монолитная плита—300 мм
Бетонная подготовка—100 мм
Песчаная подготовка—100 мм
Щебень фр.20—40 —100 мм
Основание — уплотненный грунт

16048.Р-90.5-КЖ					
Установка комплексной подготовки газа на Средневилюйском ГКМ (II этап)					
Изм.	Кол.уч	Лист N док	Погр.	Дата	Описание сооружений хозяйственно-бытовых стоков
Разработал	Горемыкина	29.07.19			Насосная станция подачи стоков на ГФУ
Проверил	Мороз	29.07.19			
Гл. спец.	Попов	29.07.19			
Н. контр.	Замыцкая	29.07.19			
План на отм. 0,000 Сечение 1-1					000 "ГПИСТРОЙМАШ"
Формат А3					