


Экспликация зданий и сооружений

Номер на плане	Наименование	Площадь застройки м2	Примечание
90	Очистные сооружения хозяйственно-бытовых стоков		Проектно
90.1	Резервуар-усреднитель, V=24 м3		черт. 1604.8.P2-90.1-кР
90.2	Канализационная насосная станция подач стоков на очистку		Проектно черт. 1604.8.P2-90.1.90.2-ТХ
90.3	Станция биологической очистки АК-БИО-50		Проектно черт. 1604.8.P2-90.3-кР
90.4	Резервуар очищенных стоков, V=10 м3		Проектно черт. 1604.8.P2-90.4-кР
90.5	Насосная станция подачу стоков на ГФУ		Проектно черт. 1604.8.P2-90.5-кР

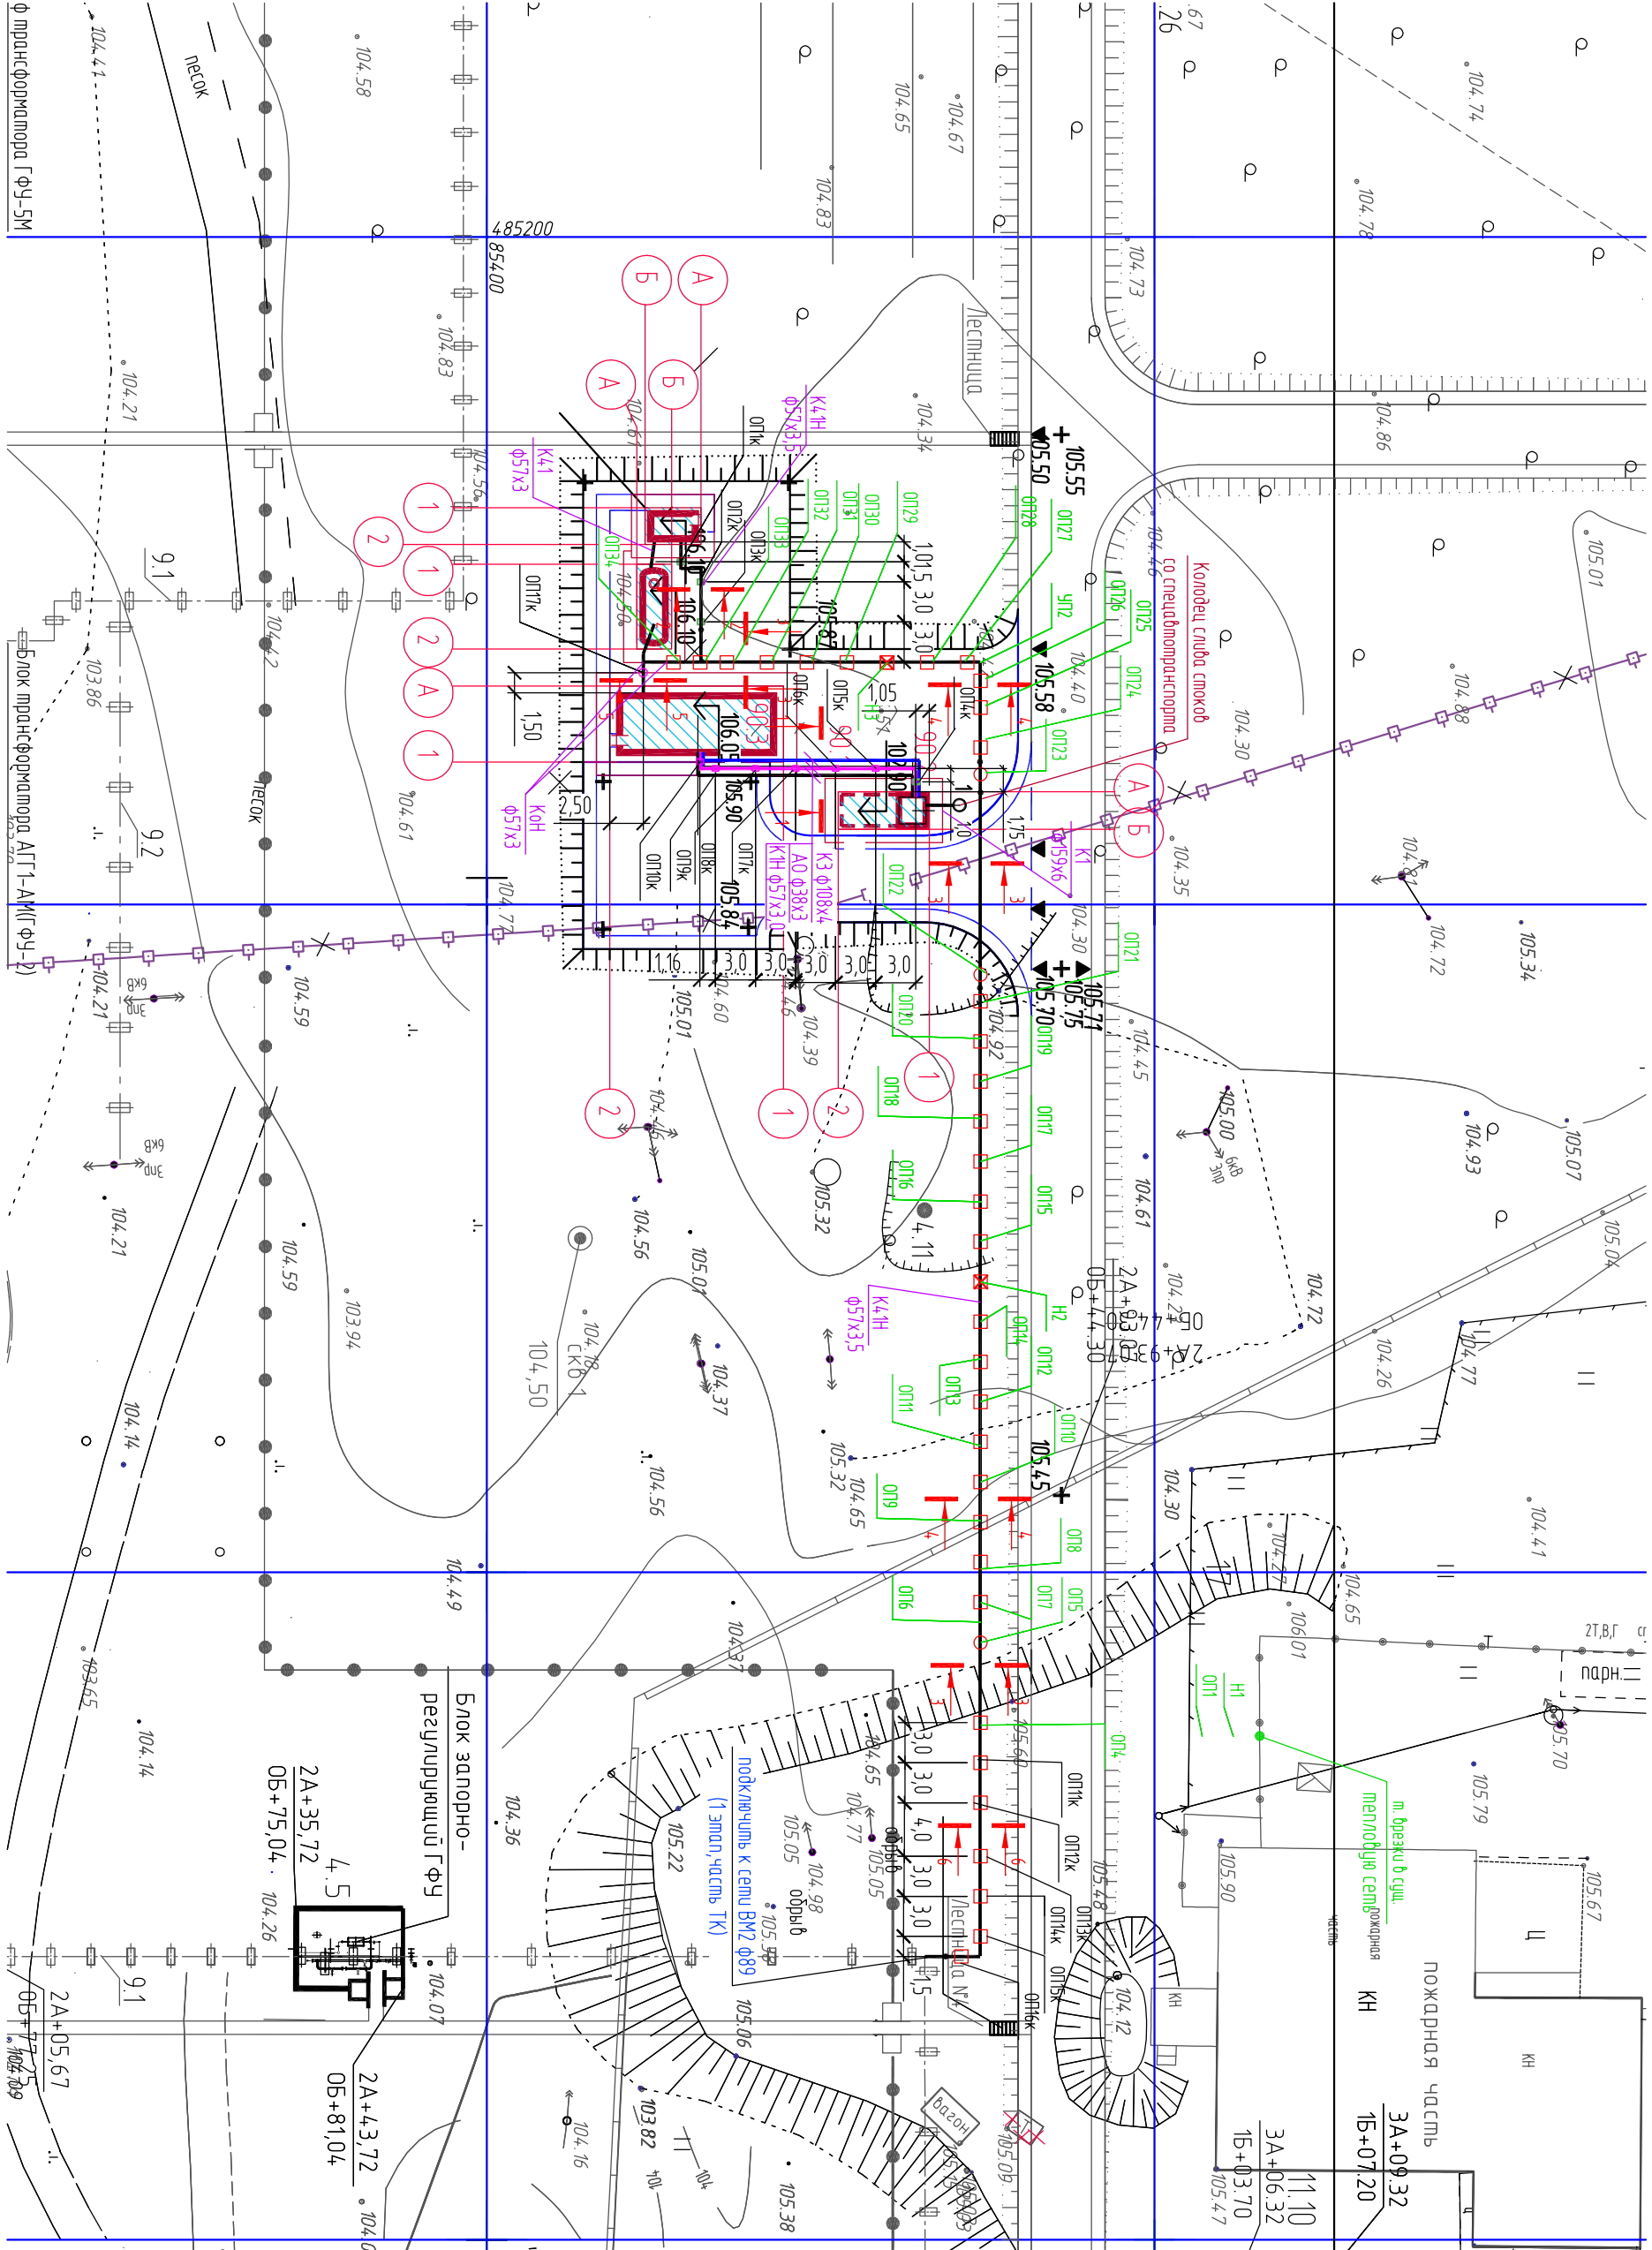

- Условные обозначения
- К1- Канализация бытовая
 - КН - Канализация выводя, напорная
 - КЗ - Трубопровод регенерационных стоков
 - АО- Воздушной сжатого воздуха
 - КОН- Канализация очищенная, напорная
 - К41 - Канализация сточных вод на ГФУ
 - К4Н - Канализация сточных вод на ГФУ, напорная

1604.8.P2-00-НК			
Установка комплексной подготовки воды на Среднебульском ГКП (II этап)			
Мзм	Колуч	Лист	Н док
Разработал	Кандидеа	Подп.	08.19
Проверил	Захарова	08.19	
Гл. спец.	Кандидеа	08.19	
Н контр.	Никитин	08.19	
ГИП	Алымов	08.19	
План с генеральной канализации Разрезы 1-1, 2-2, 3-3, 4-4			000 "ГПИСТРОЙМАШ"

Инв. N подл.	Подл. у дата	Взам. инв. N