


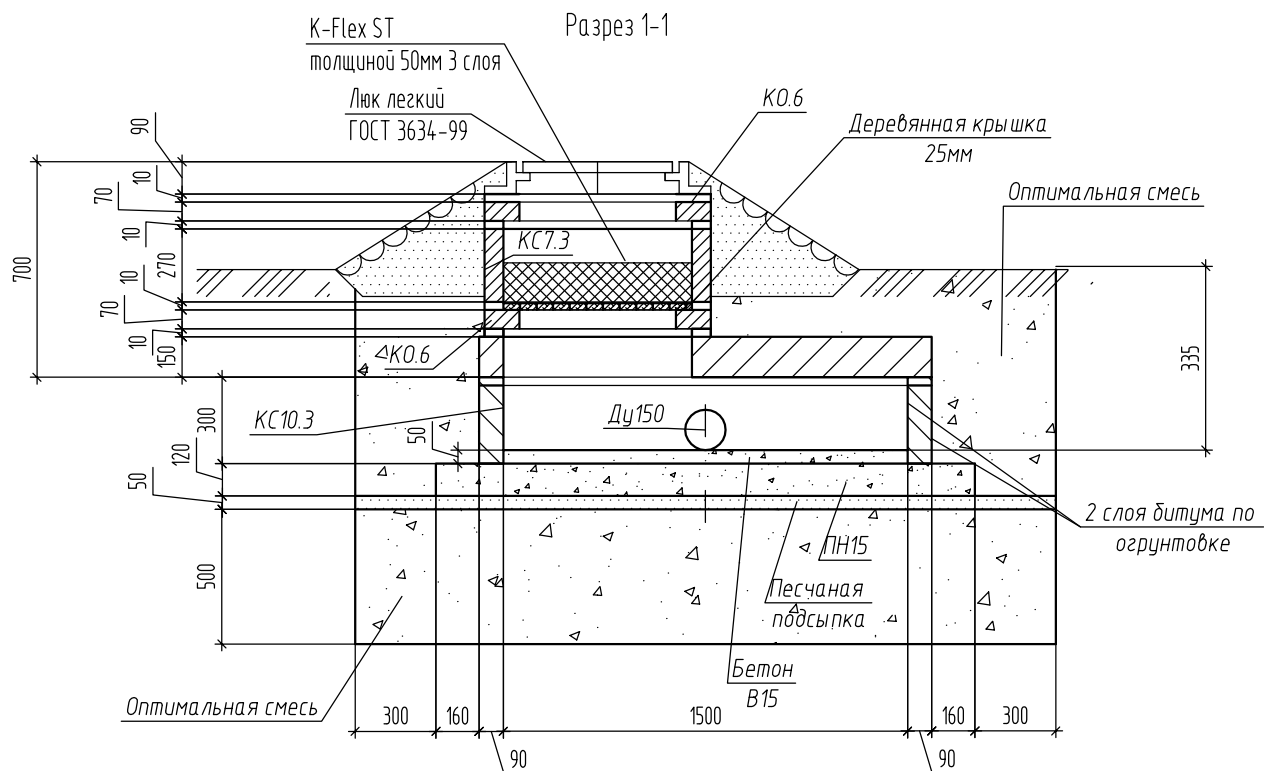

План

Инв. N подл.	Подп. и дата	Взам. инв. N	750 750					
			Изм. Кол.уч Лист N док. Подп. Дата Разработал Сканцева  08.19 Проверил Захарова  08.19 Гл. спец. Сканцева  08.19 Н.контр. Никитин  08.19 16048.P2-00-НК Установка комплексной подготовки газа на Средневилюйском ГКМ (II этап) Промплощадка Колодец 1 сети К1 Стадия Лист Листов Р 6 ООО "ГПИСТРОЙМАШ"					