


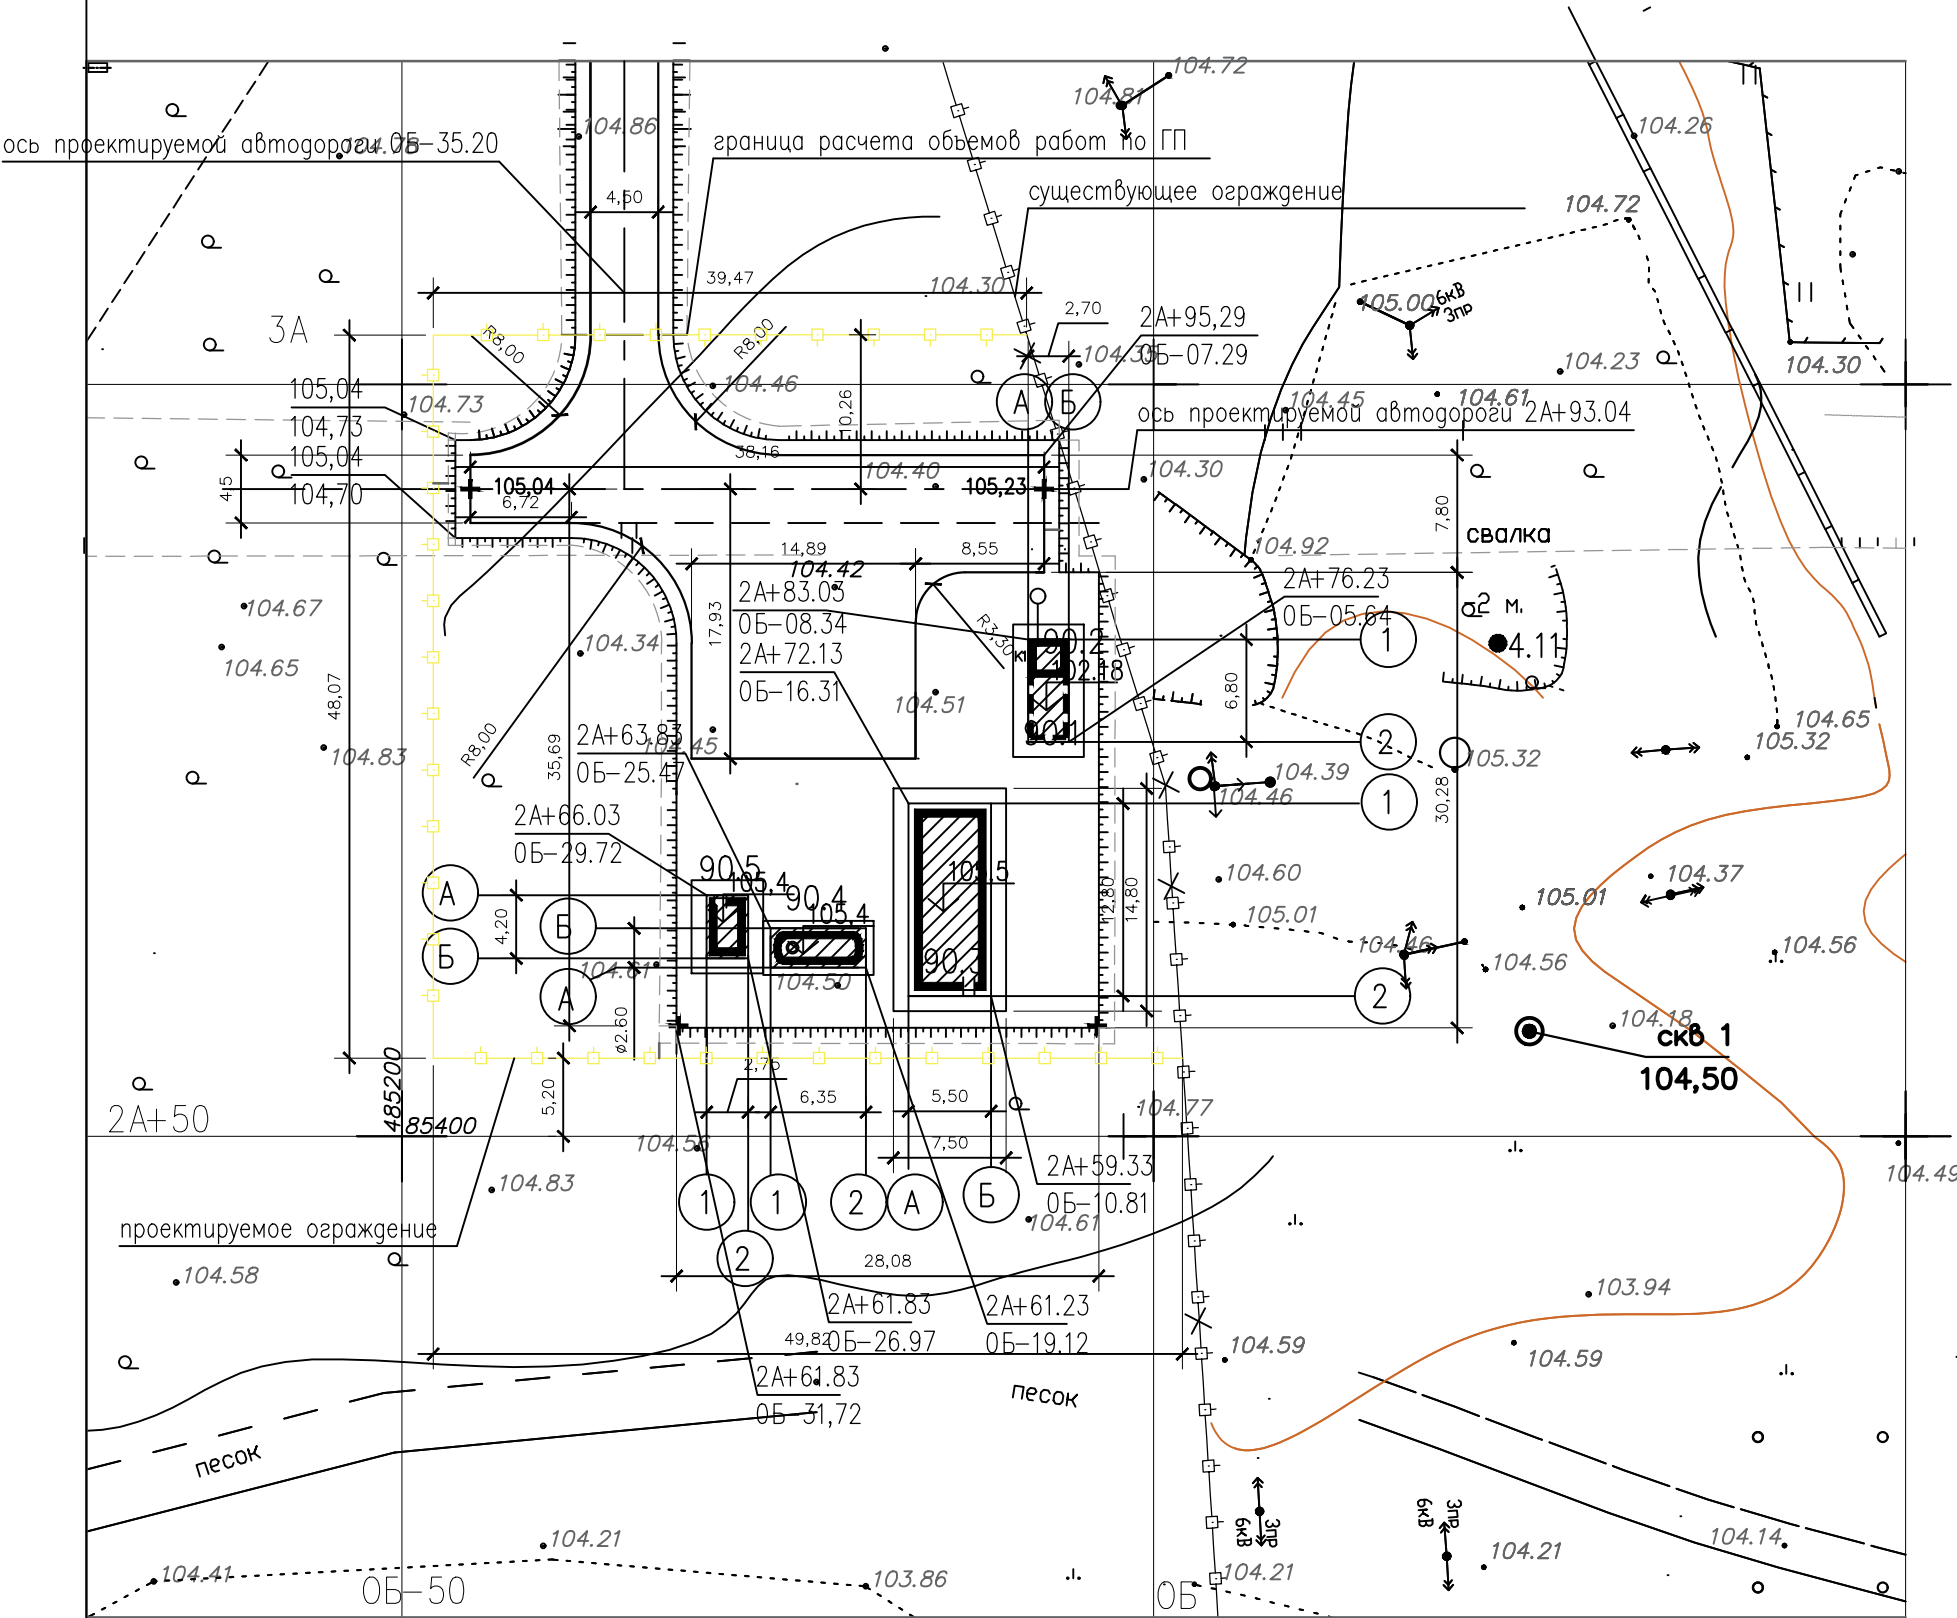

Экспликация зданий и сооружений

Номер на плане	Наименование	Площадь застройки м2	Примечание
90	Очистные сооружения хозяйственно-бытовых стоков		
90.1	Резервуар-усреднитель, V=24 м3		Проектир, черт.16048.П2-90.1-КР
90.2	Канализационная насосная станция подачи стоков на очистку		Проектир, черт.16048.П2-90.1,90.2-ТХ
90.3	Станция биологической очистки АСК-БИО-50		Проектир, черт.16048.П2-90.3-КР
90.4	Резервуар очищенных стоков, V=10 м3		Проектир, черт.16048.П2-90.4-КР
90.5	Насосная станция подачи стоков на ГФУ		Проектир, черт.16048.П2-90.5-КР

						16048.Р-90-ГП			
						Установка комплексной подготовки газа на Средневильюиском ГКМ (II этап)			
Изм.	Кол.уч	Лист	N док.	Подп.	Дата	Очистные сооружения хоз-быт стоков Станция биологической очистки АСК-БИО-50	Стадия	Лист	Листов
Разработал		Дьяконов			06.19		Р	3	
Проверил		Семенова			06.19				
						Разбивочный план	ООО "Норд Проект"		
				-					