



Экспликация зданий и сооружений

Номер на плане	Наименование	Площадь застройки м2	Примечание
	2 этап		
90	Очистные сооружения хозяйственно-бытовых стоков	-	
90.1	Резервуар-усреднитель, V=24 м3		Проектур. черт.16048.П2-90.1.90.2-ТХ
90.2	Канализационная насосная станция подачи стоков на очистку		Проектур. черт.16048.П2-90.1.90.2-ТХ
90.3	Станция биологической очистки АСК-БИО-50		Проектур. черт.16048.П2-90.3-ТХ
90.4	Резервуар очищенных стоков, V=10 м3		Проектур. черт.16048.П2-90.4-ТХ
90.5	Насосная станция подачи стоков на ГФУ		Проектур. черт.16048.П2-90.5-ТХ

УСЛОВНЫЕ ОБОЗНАЧЕНИЯ

Т1 - Трубопровод горячей воды для систем отопления и вентиляции 95°С, подающий;
Т2 - Трубопровод горячей воды для систем отопления и вентиляции 70°С, обратный;
Г2 - Газопровод среднего давления к котельной, Р=0,3 МПа;
УТ - узел трубопроводов;
УП - угол поворота;
Н - неподвижная опора;

- прокладка на эстакаде;
- прокладка на низких опорах;
- прокладка на высоких опорах;

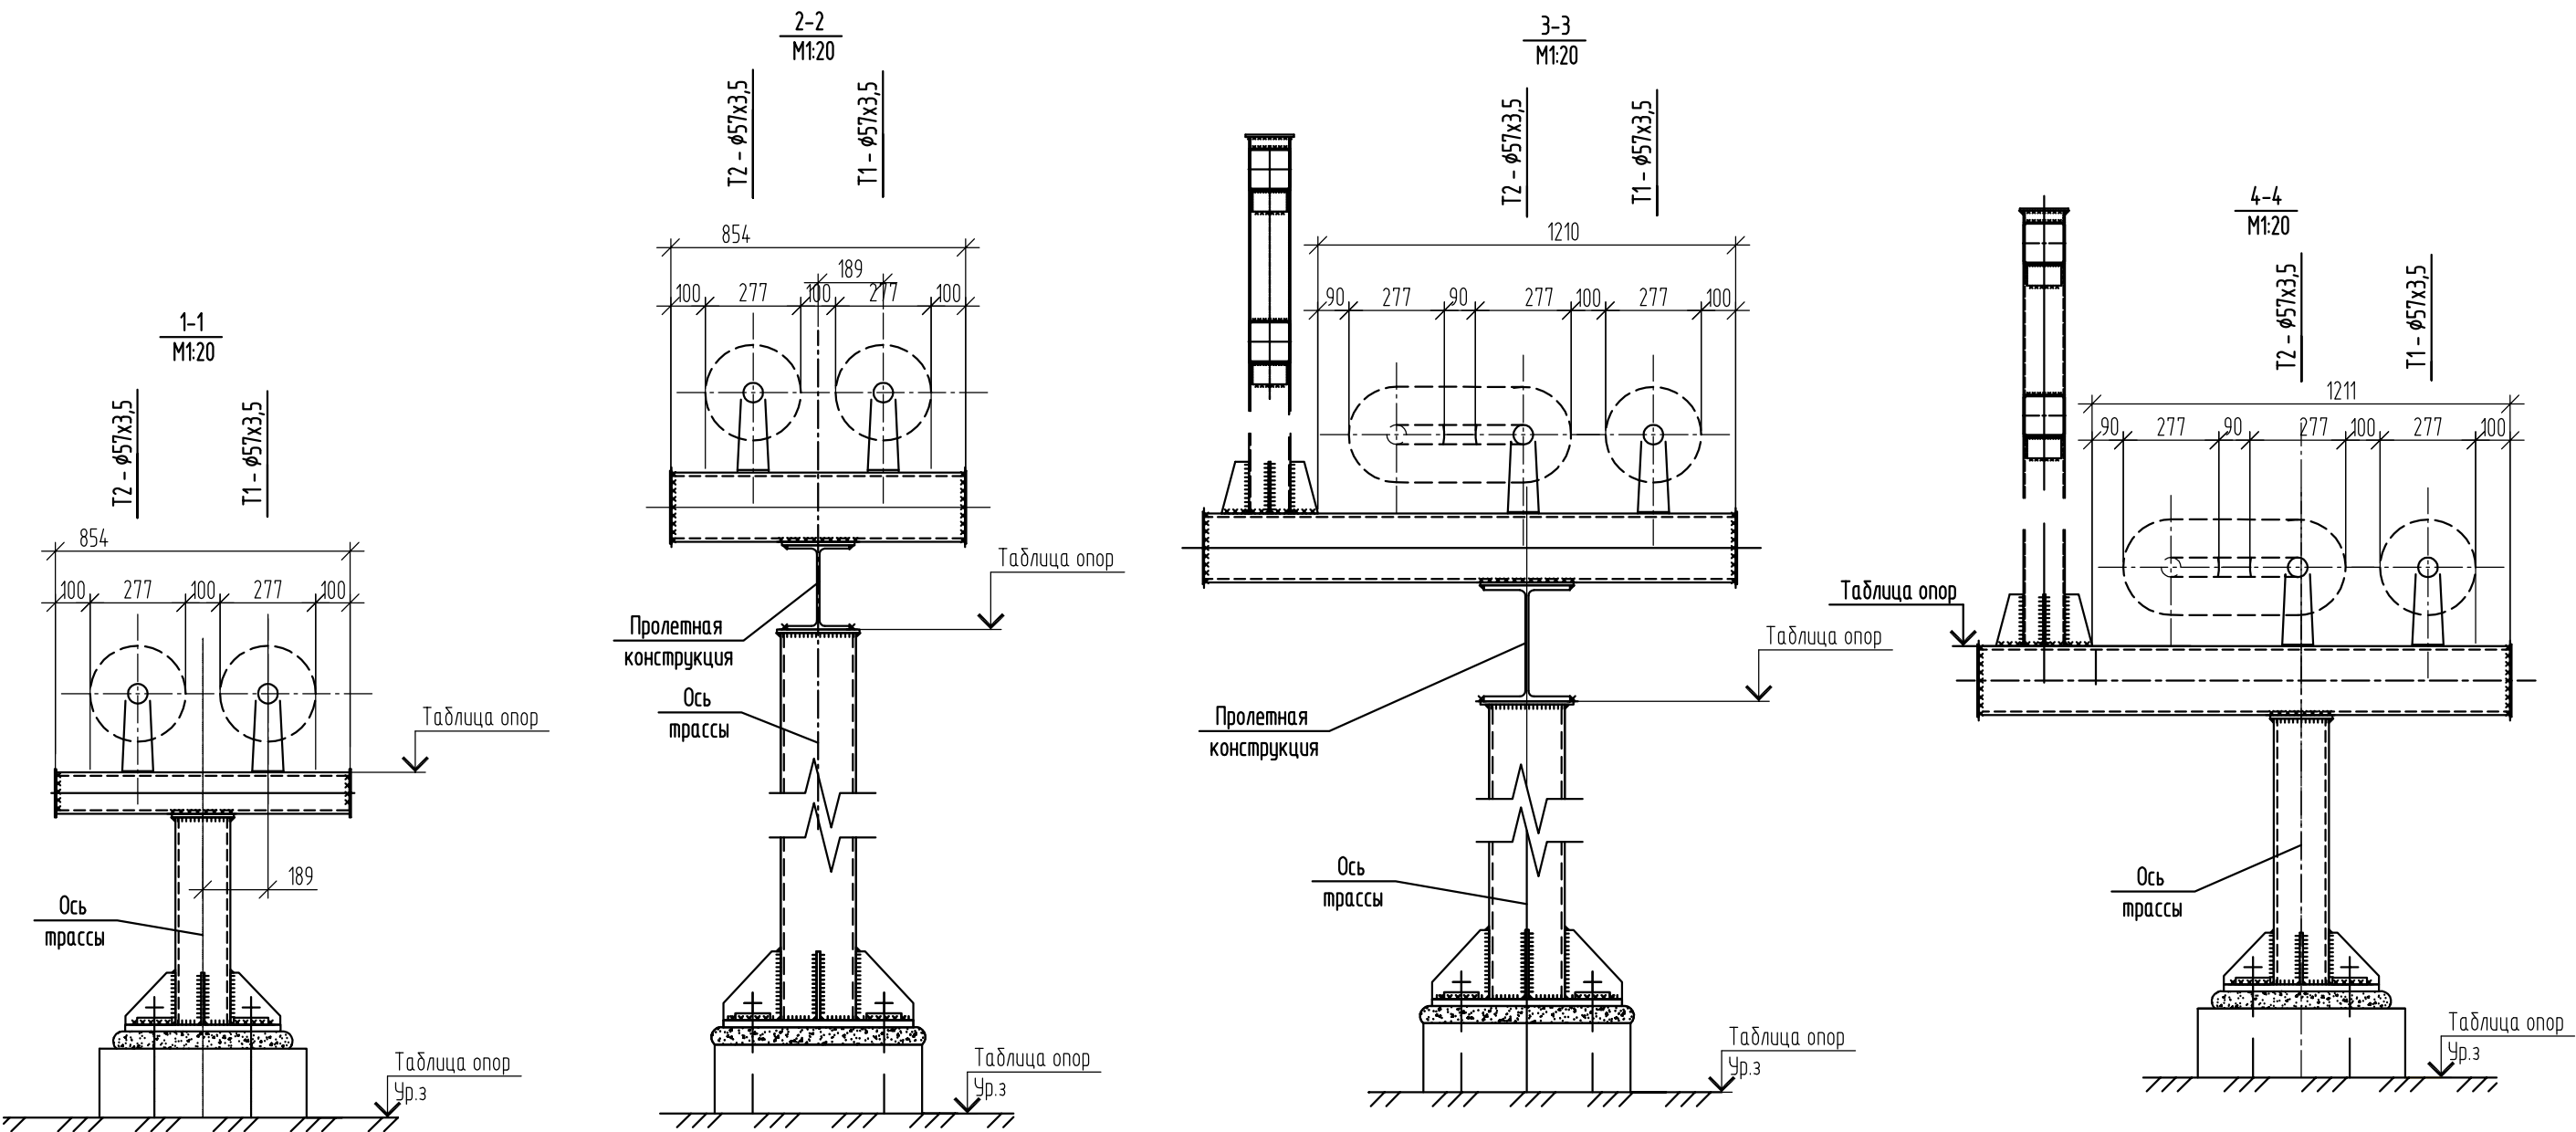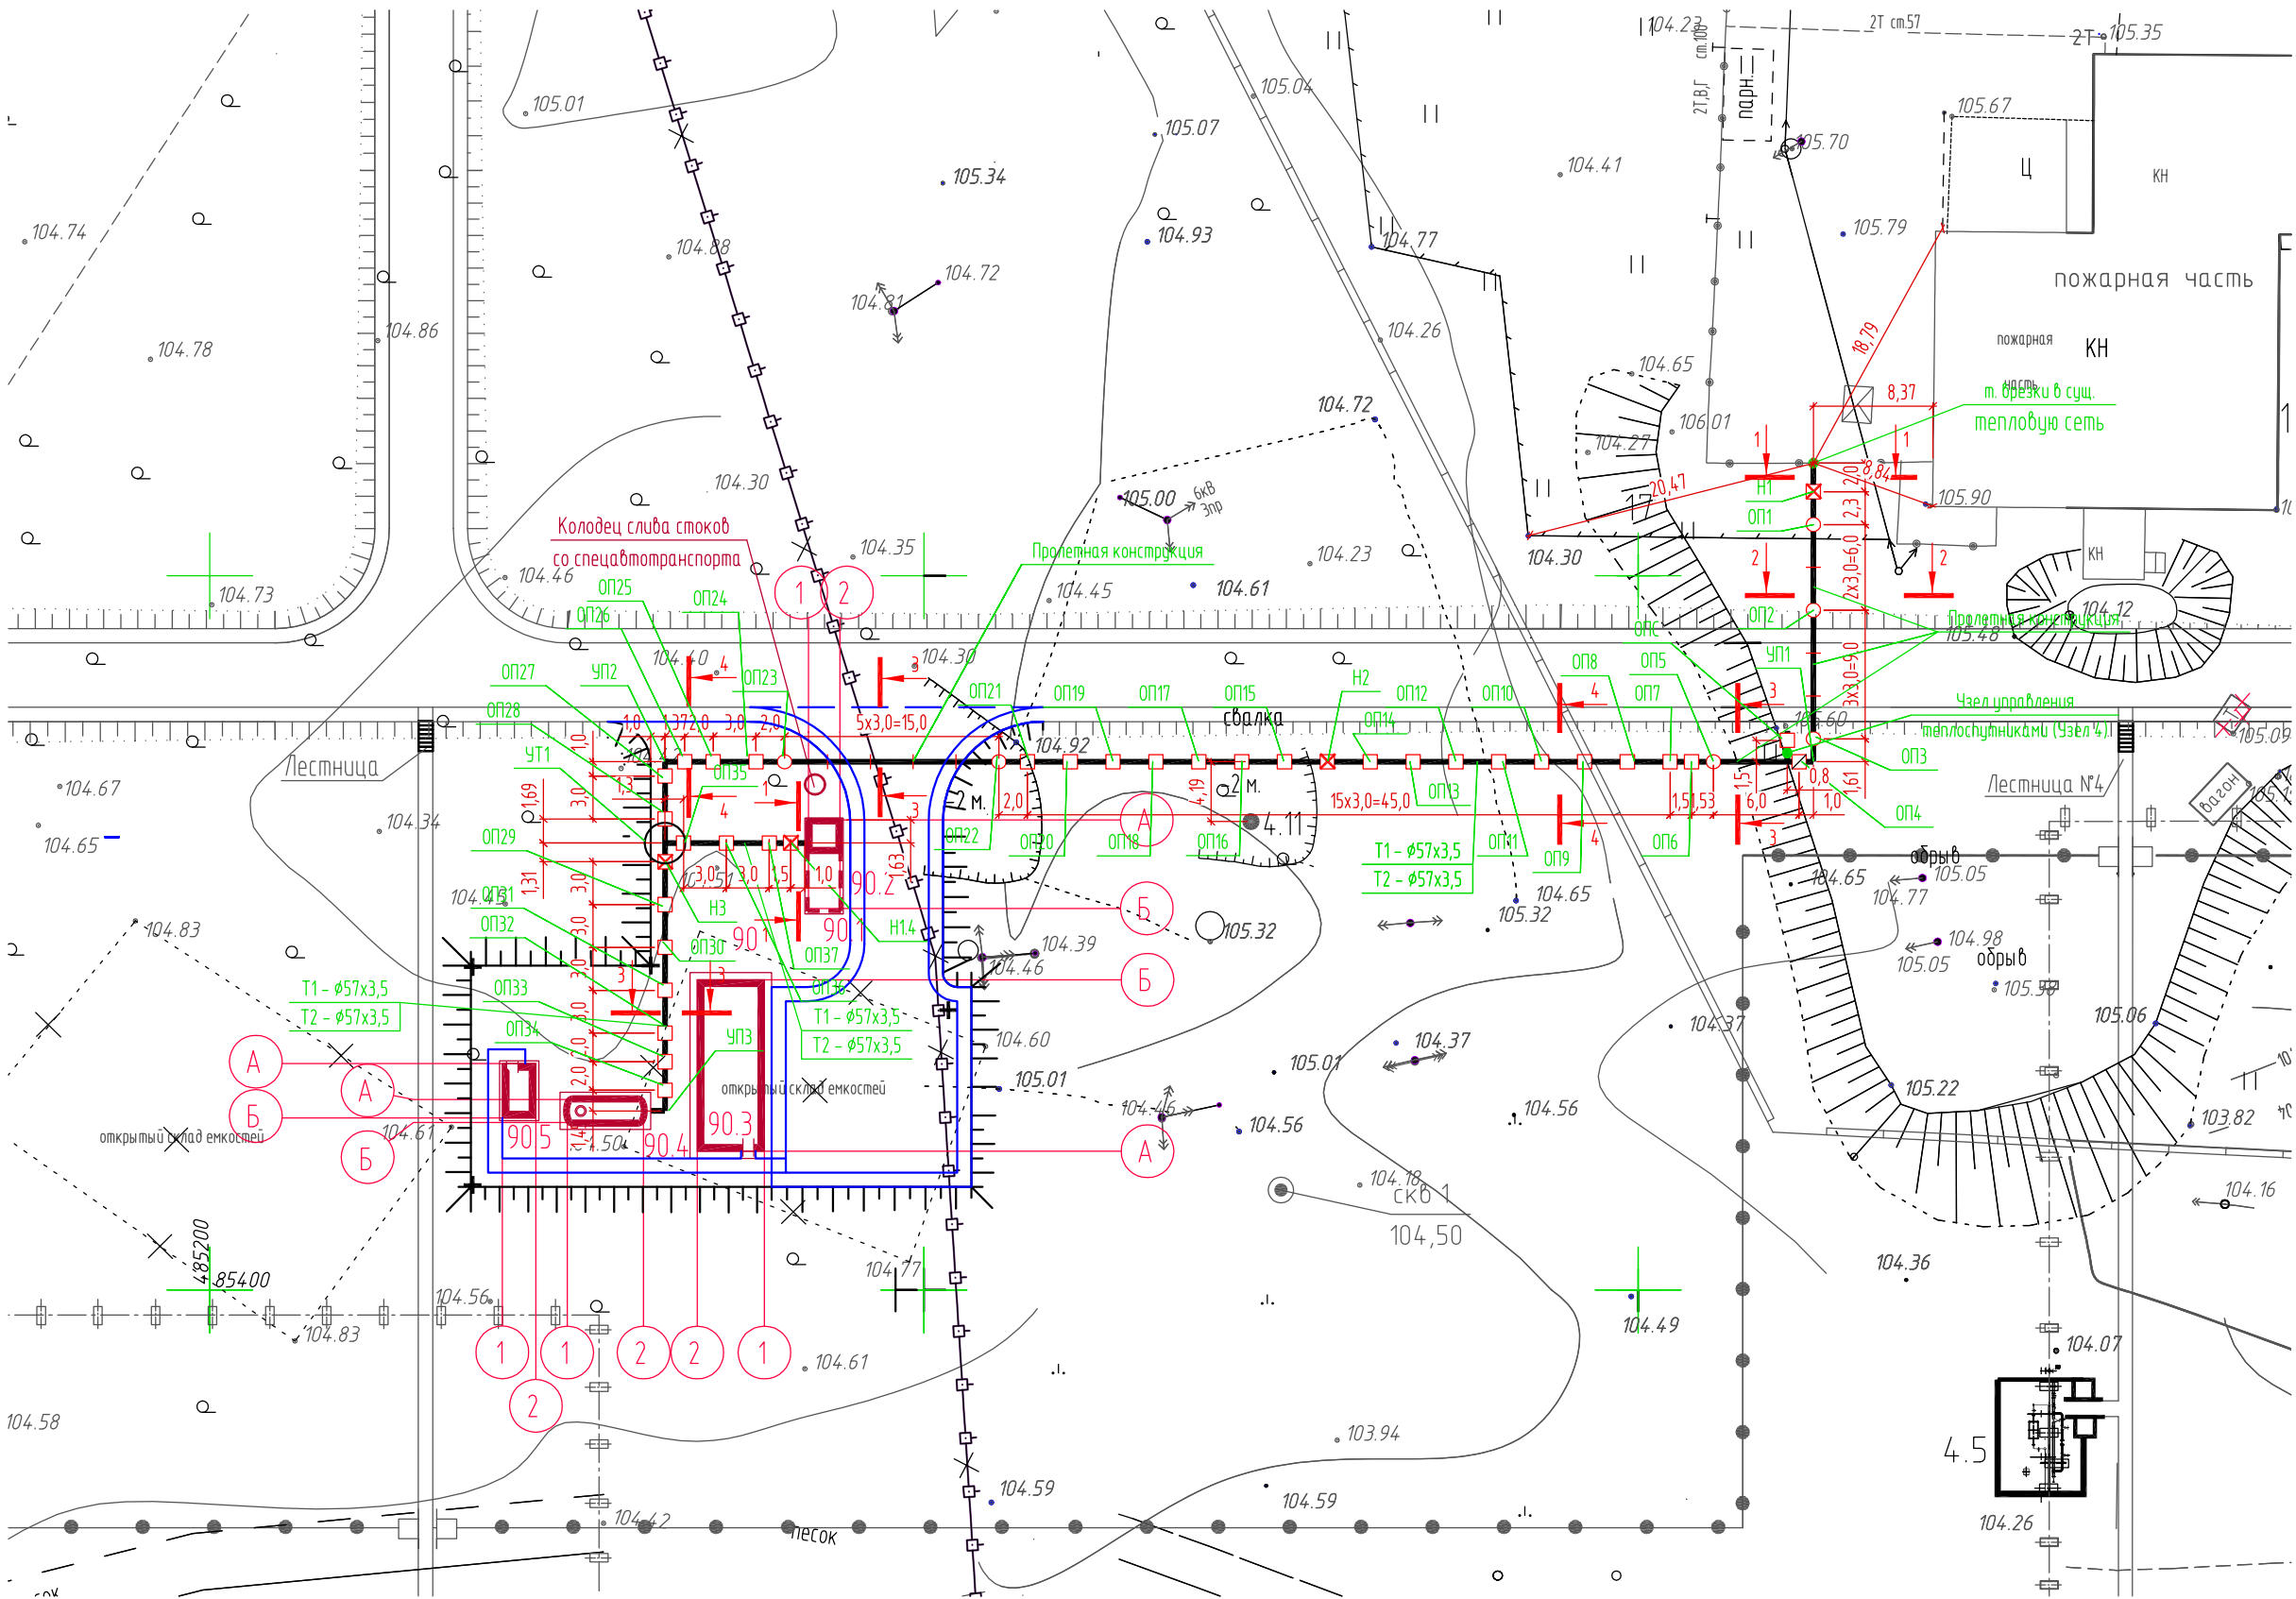

16048.Р2-00-ТС					
Установка комплексной подготовки газа на Средневилюйском ГКМ (II этап)					
Изм.	Кол.уч.	Лист	№ док.	Подп.	Дата
Разработал	Мирошниченко	02.09.19			
Проверил	Никитин	02.09.19			
Промплощадка				Стадия	Лист
				Р	2
Тепловые сети План сетей к поз.90. Разрезы. М 1:500				ООО "ГПИСТРОЙМАШ"	
Н.контр.	Никитин	02.09.19			
ГИП	Алымов	02.09.19			