
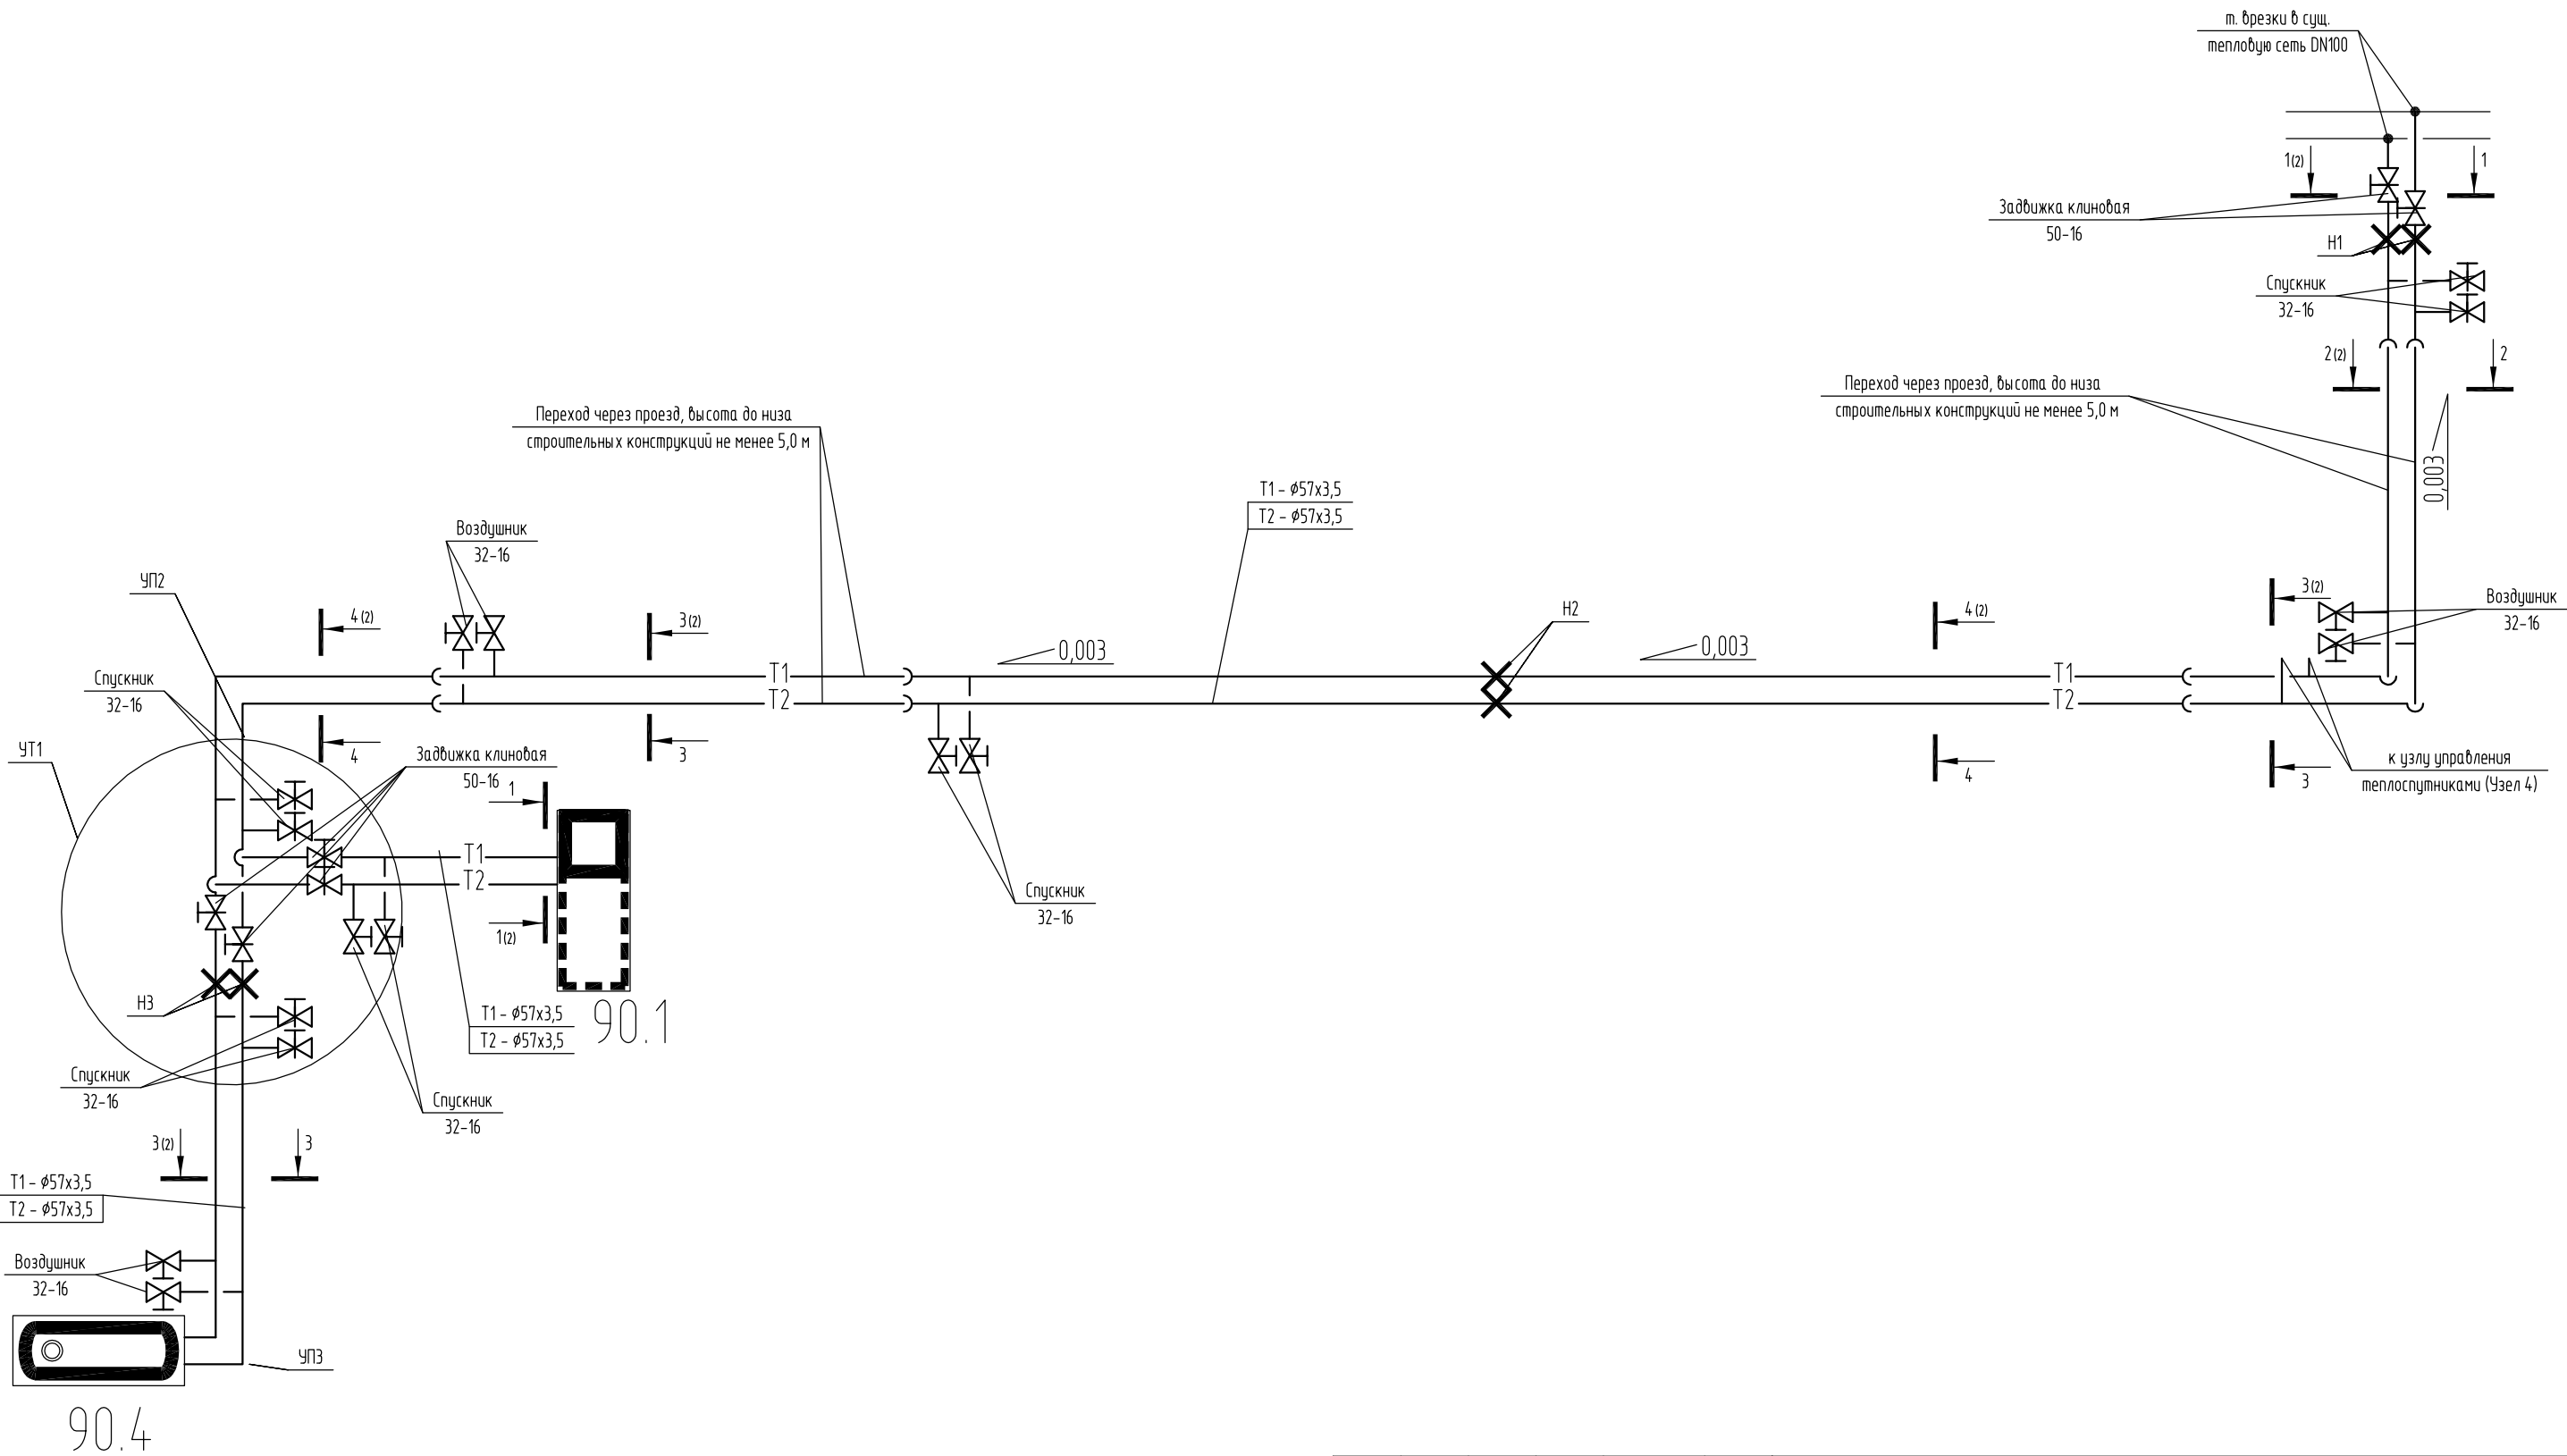
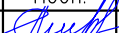


Инв. N подл.	
Подп. и дата	
Взам. инв. N	

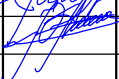

Примечание
Краны воздушников предусмотрены на переходах над автодорогами опустить до отметке +1,500 над уровнем земли в общей изоляции с основным трубопроводом.

						16048.P2-00-ТС1			
						Установка комплексной подготовки газа на Средневилюйском ГКМ (II этап)			
Изм.	Кол.уч	Лист	N док.	Подп.	Дата	Промплощадка	Стадия	Лист	Листов
Разработал	Мирошниченко				30.08.19		Р	3	
Проверил	Никитин				30.08.19				
						Тепловые сети Схема принципиальная	ООО "ГПИСТРОЙМАШ"		
Н.контр.	Никитин				30.08.19				
ГИП	Алымов				30.08.19				