

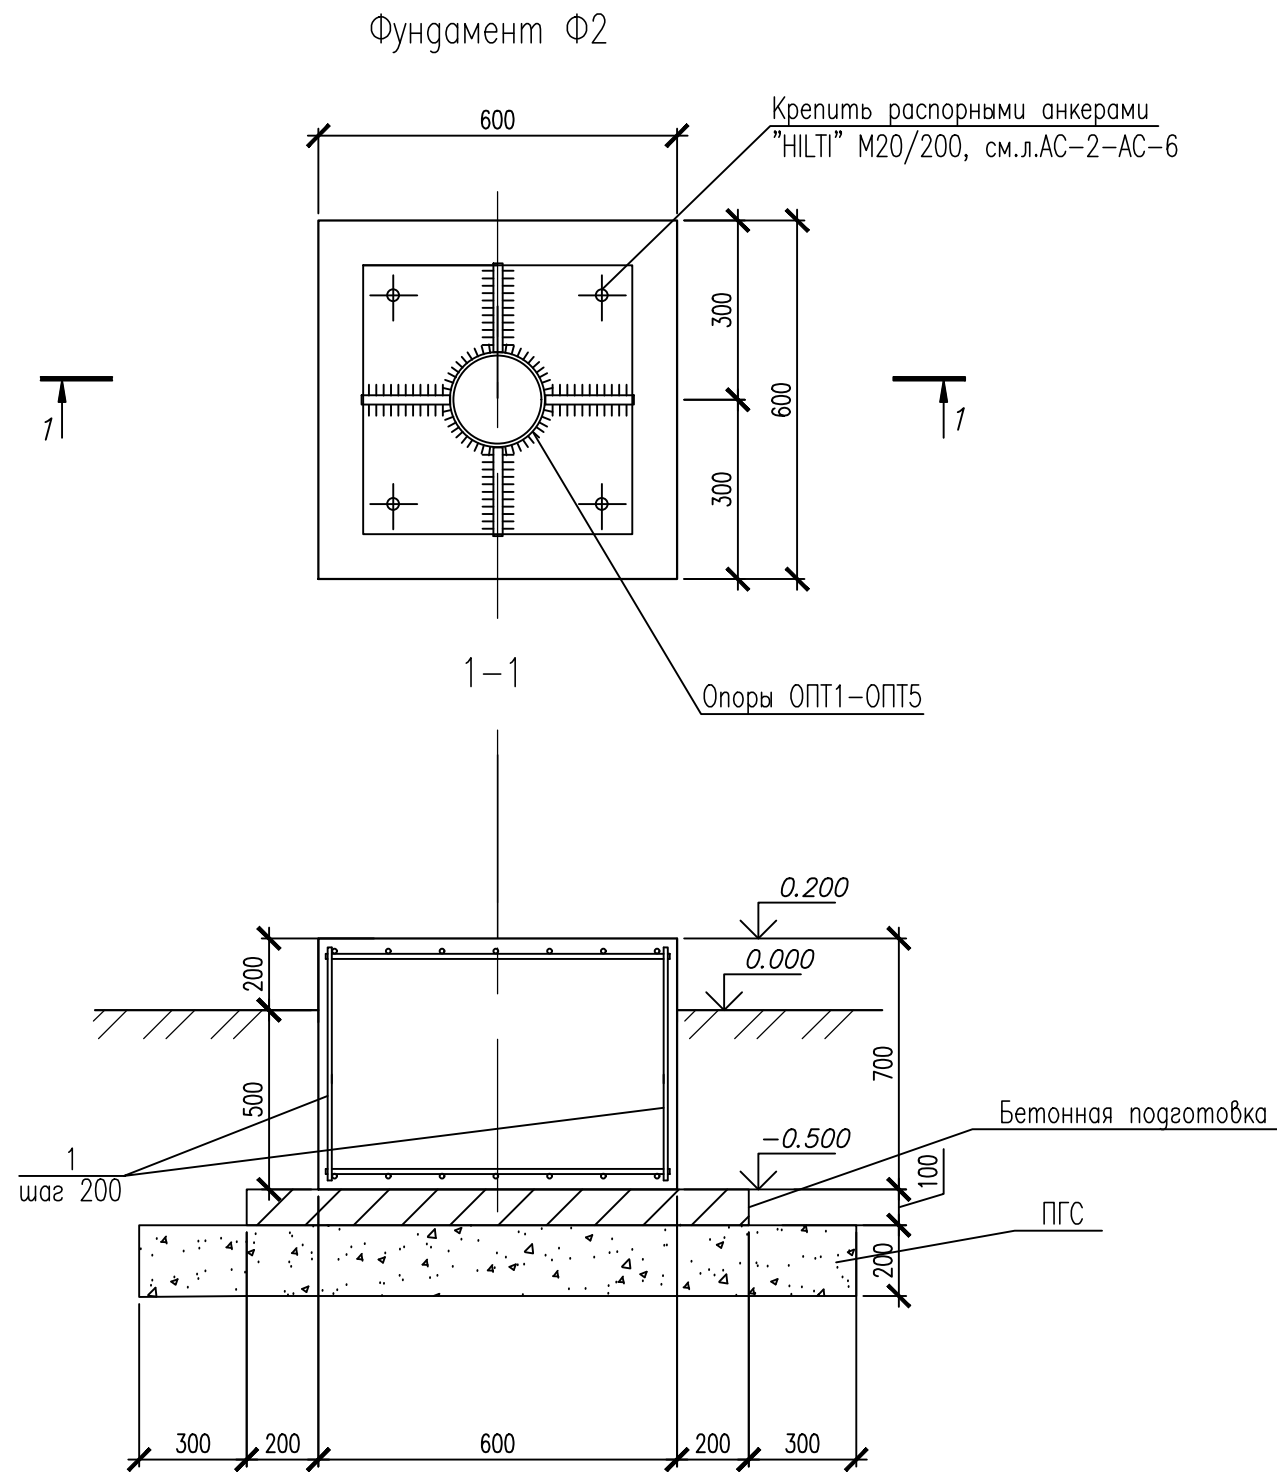


Таблица нагрузок

Схема нагрузок (на каждую ногу опоры)	Расчетная нагрузка (на каждую ногу опоры)
Фундамент Ф-2 	N=10.3mc Hx=0.5 m My=3.8mm Hy=2.4 m

Спецификация элементов

Поз.	Обозначение	Наименование	Кол.	Масса ед.,кг	Примечание
Фундамент Ф-2					
С-1	ГОСТ 23279-85	2 с $\varnothing 18 A400-200$ 54x54	2	17,95	
1	ГОСТ 5781-82*	$\varnothing 14-A440$ ГОСТ 34028-2016 L=640	14	0,77	
	ГОСТ 26633-91	Бетон В25, F200, W8	0,26		м3
Материалы					
	ГОСТ 26633-91	Бетон кл. В12.5, F200, W6 (подготовка)	0,1		м3
	ГОСТ 8736-93	Песчано-гравийная смесь (подушка)	0,51		м3
		Битум	1,68		м2

						16048.Р-90-АС		
						Установка комплексной подготовки газа на Средневиллойском ГКМ (II этап)		
Изм.	Кол.уч	Лист	N док.	Подп.	Дата	Очистные сооружения хоз-быт стоков Станция биологической очистки АСК-БИО-50	Стадия	Лист
ГИП		Коновалова			08.19		Р	1
Проверил		Голомарева			08.19	Технологические эстакады Фундамент Ф2	ПАО "ЯТЭК"	

Копировал

Формат А3