

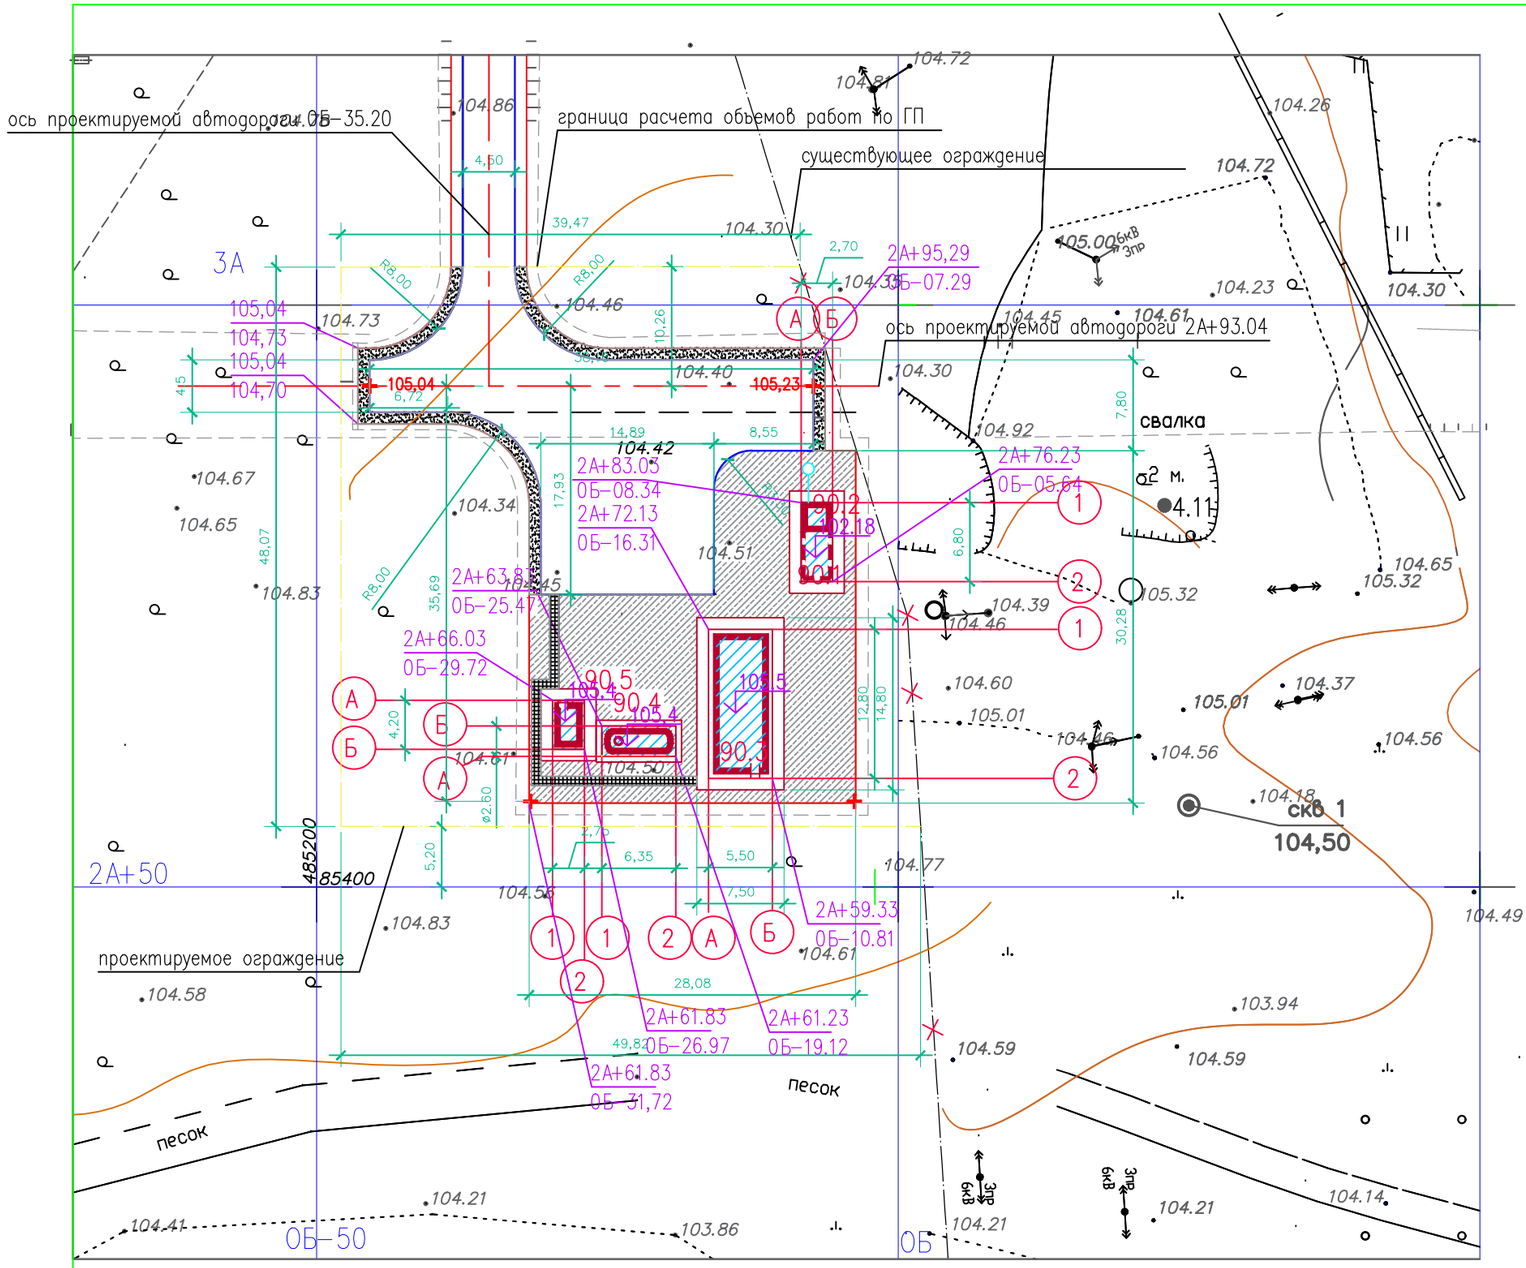


Тип дорожной одежды 1

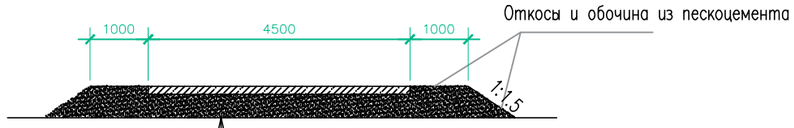


Покрытие – монолитный цементобетон	
армированный сеткой	–140
пескоцемент с содержанием цемента	
не менее 15%	– не менее 400
утрамбованный грунт основания	– по профилю

Тип дорожной одежды 2

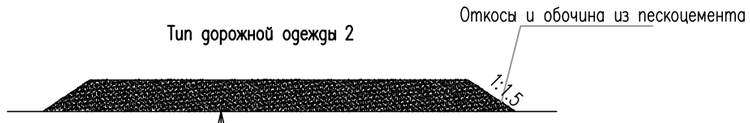

Пескоцемент с содержанием цемента	
не менее 15%	– не менее 400
утрамбованный грунт основания	– по профилю

Схема армирования монолитного цементобетонного покрытия

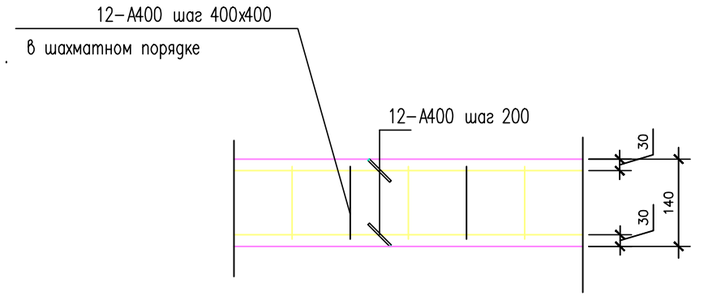

Ведомость дорог и площадок

Условное обозначение	Наименование	Шир., м	Площадь покрытия, м² покрытия, м²	Примечание
	Устройство цементобетонного покрытия, тип1	4,5 (автодорога)	532	Бетон В25 F200 ø12 А400, с шагом 200
	Устройство пескоцементного покрытия, тип2		443	толщина не менее 400
	Устройство обочин из пескоцемента (расход цемента – 15%)	1,0 (автодорога)	121	
	Устройство пешеходных дорожек из тротуарной плитки	0,7	25,1	плитки 6К7 по ГОСТ 17608–91

Изм.	Кол.уч.	Лист	N док.	Подп.	Дата	16048.Р–90–ГП			
						Установка комплексной подготовки газа на Средневилюйском ГКМ (II этап)			
Разработал		Дьяконов			06.19	Очистные сооружения хоз-быт стоков Станция биологической очистки АСК-БИО-50	Стадия	Лист	Листов
Проверил		Семенова			06.19		Р	4	
						План благоустройства	ООО "Норд Проект"		
					–				

Копировал

Формат А3