
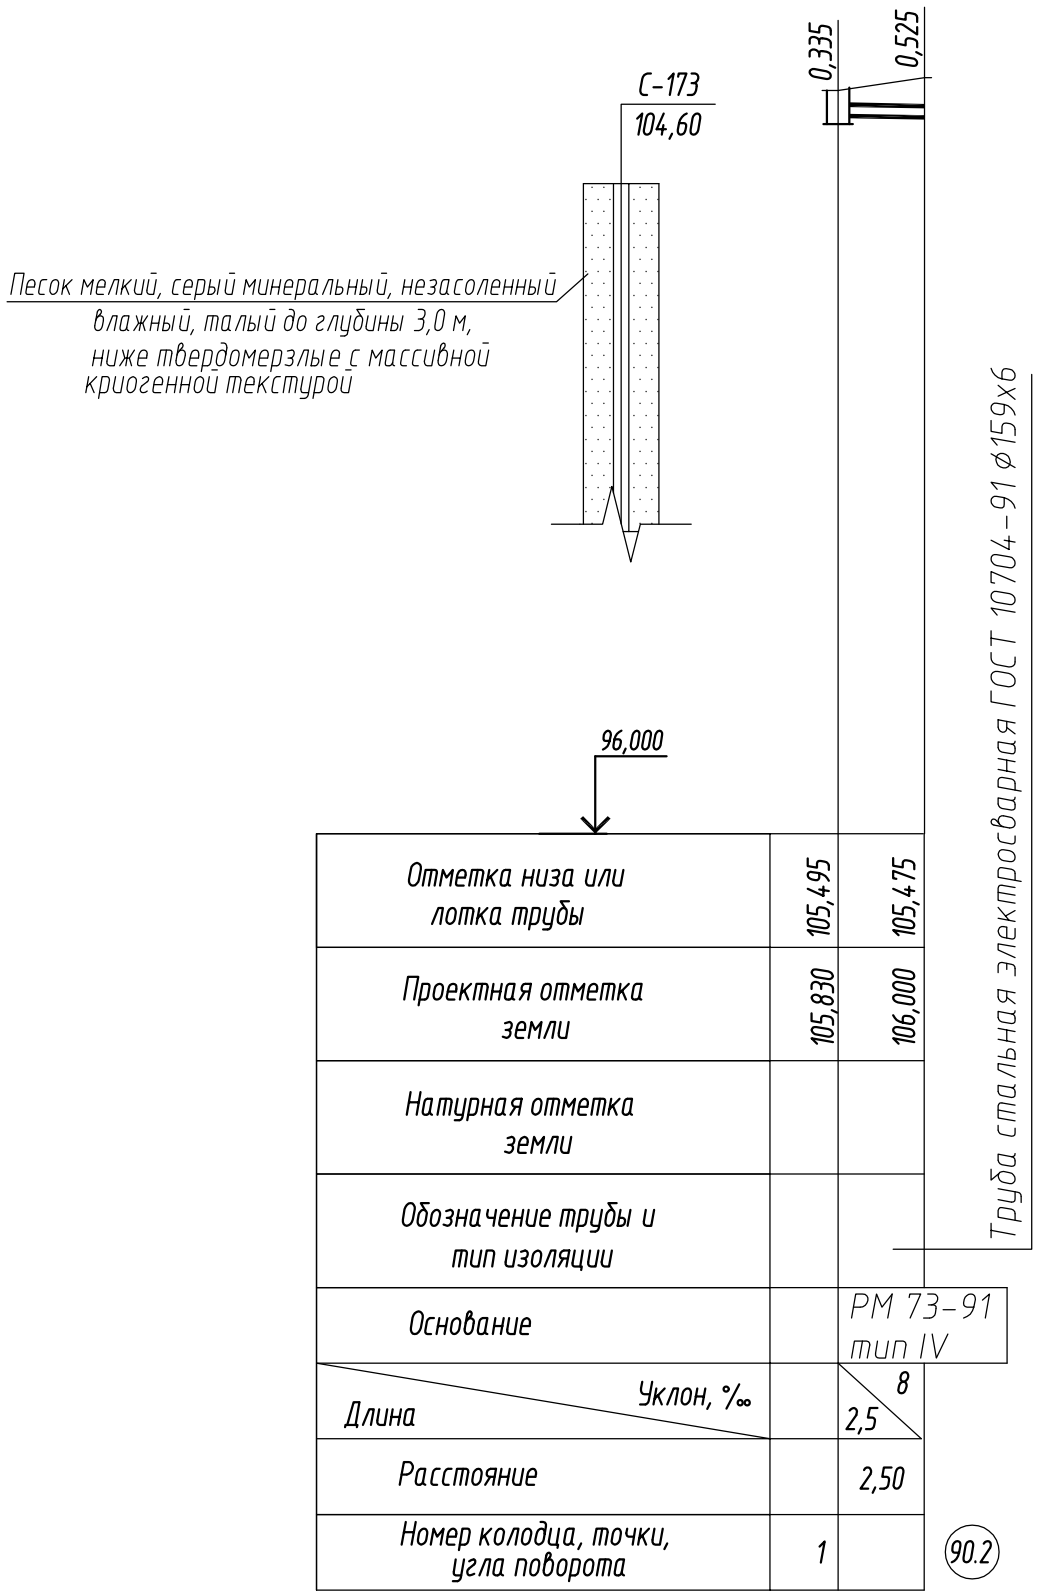


Укладка канализационных труб (тип IV)

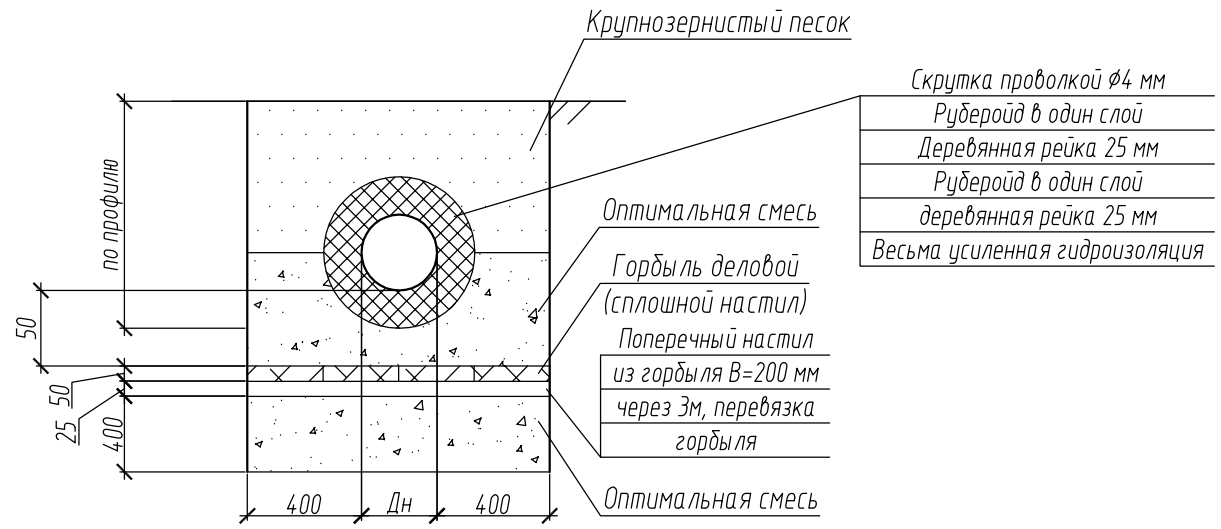

Изм.	Кол.уч	Лист	N док.	Подп.	Дата
Разработал		Сканцева			08.19
Проверил		Захарова			08.19
Гл.спец.		Сканцева			08.19
Н.контр.		Никитин			08.19
ГИП		Алымов			08.19

16048.Р2-00-НК

Установка комплексной подготовки газа на Средневилюйском ГКМ (II этап)

Промплощадка	Стадия	Лист	Листов
	Р	5	
Профиль К1	ООО "ГПИСТРОЙМАШ"		

Взам. инв. N

Подп. и дата

Инв. N подл.