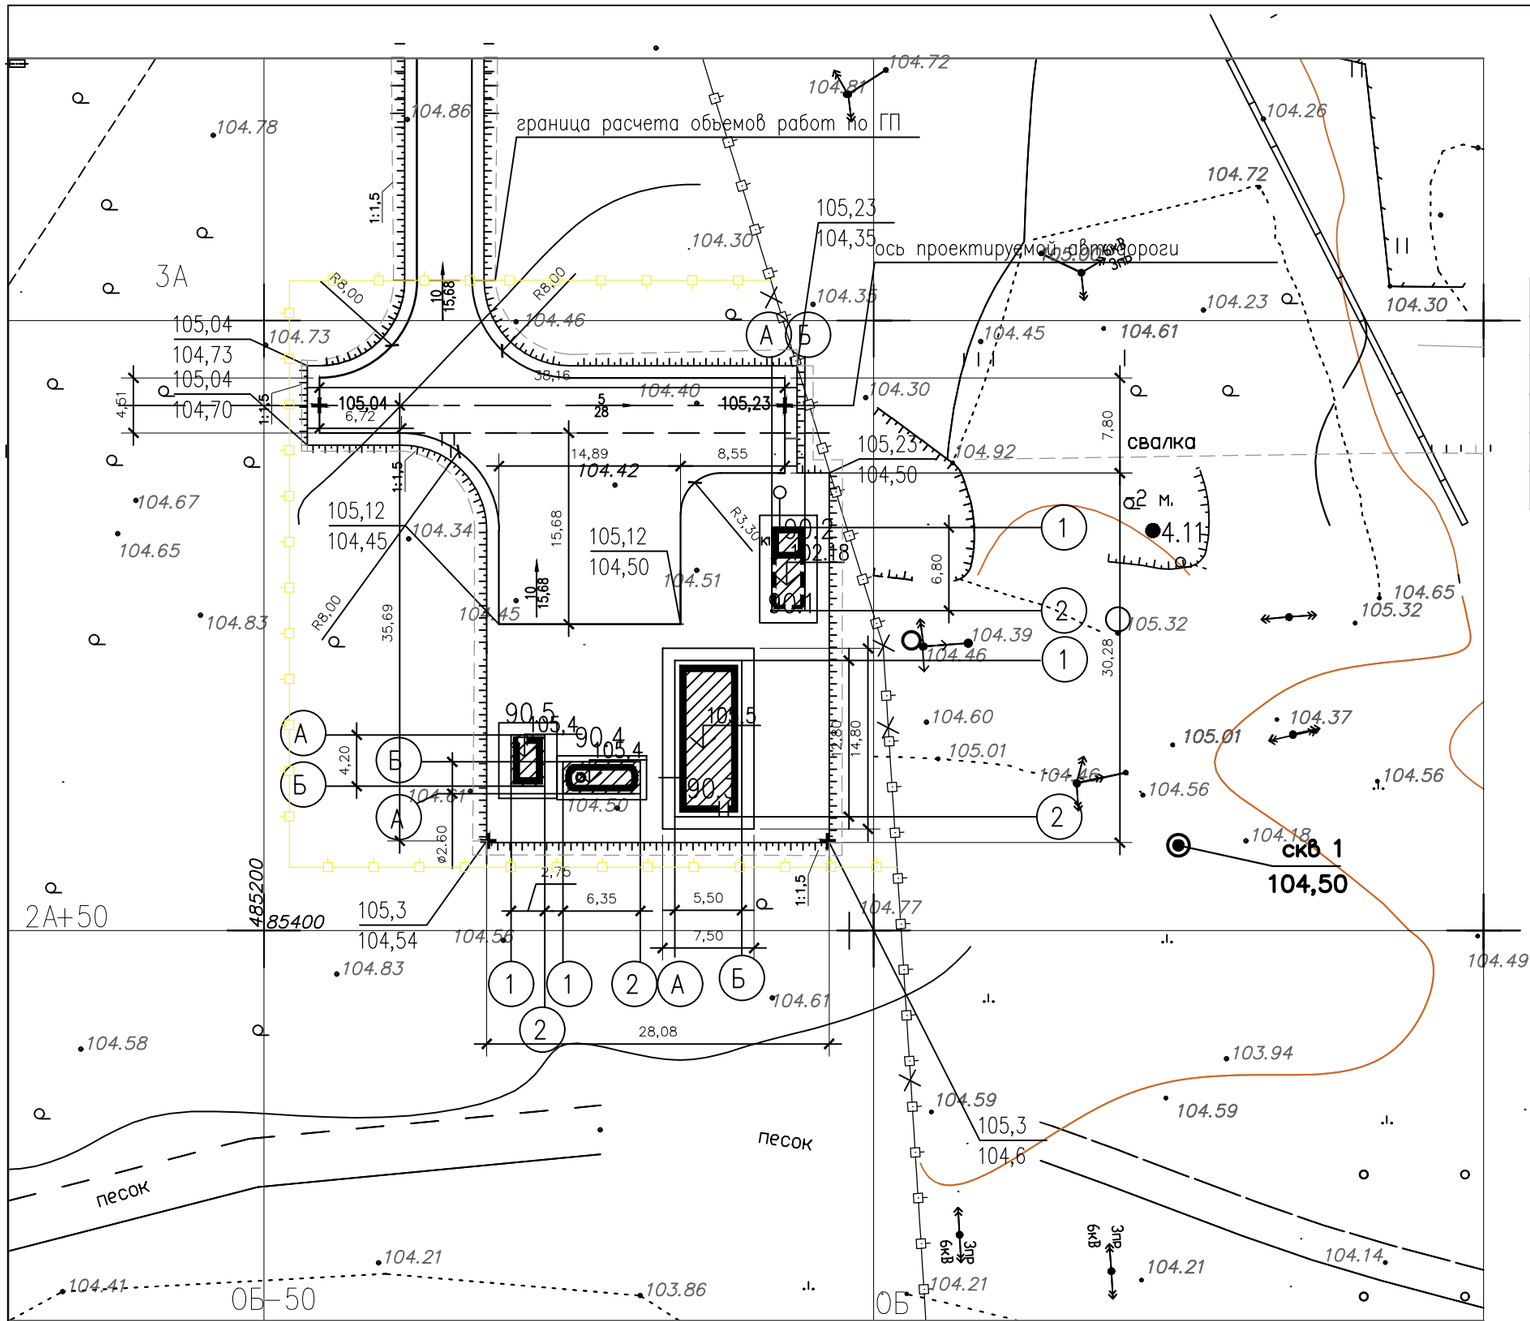


Экспликация зданий и сооружений

Номер на плане	Наименование	Площадь застройки м2	Примечание
90	Очистные сооружения хозяйственно-бытовых стоков		
90.1	Резервуар-усреднитель, V=24 м3		Проектир. черт.16048.П2-90.1-КР
90.2	Канализационная насосная станция подачи стоков на очистку		Проектир. черт.16048.П2-90.1,90.2-ТХ
90.3	Станция биологической очистки АСК-БИО-50		Проектир. черт.16048.П2-90.3-КР
90.4	Резервуар очищенных стоков, V=10 м3		Проектир. черт.16048.П2-90.4-КР
90.5	Насосная станция подачи стоков на ГФУ		Проектир. черт.16048.П2-90.5-КР

						16048.Р-90-ГП
						Установка комплексной подготовки газа на Средневилюйском ГКМ (II этап)
Изм.	Кол.уч.	Лист	N док.	Подп.	Дата	
Разработал		Дьяконов			06.19	Очистные сооружения хоз-быт стоков Станция биологической очистки АСК-БИО-50
Проверил		Семенова			06.19	
						План организации рельефа

Стадия	Лист	Листов
Р	2	

ООО "Норд Проект"

Копировал

Формат А3