

Разрез 1-1

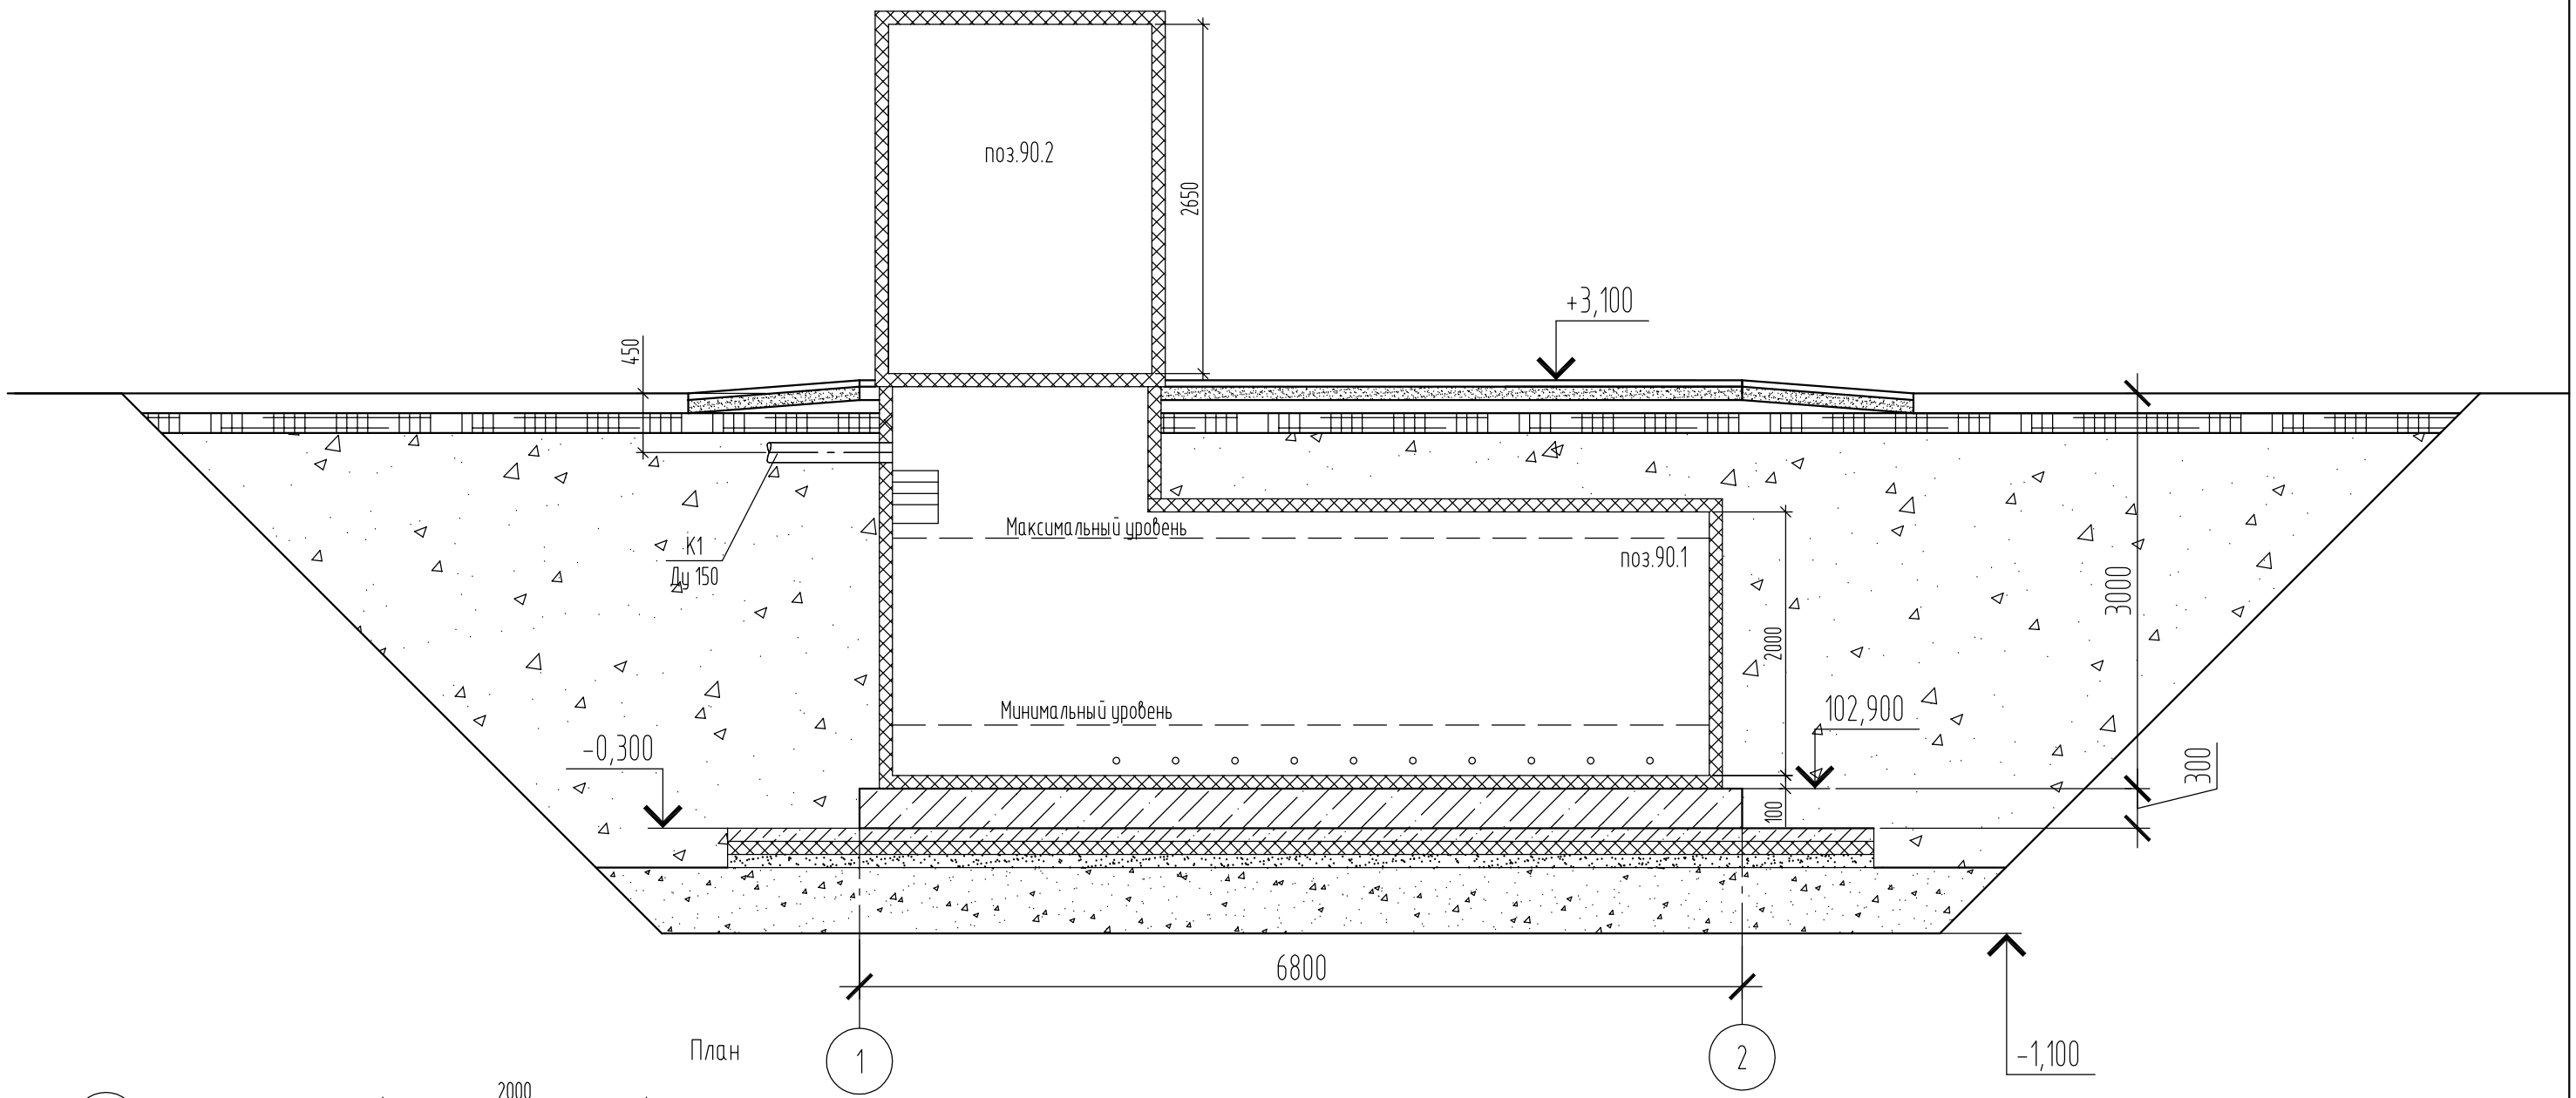

План

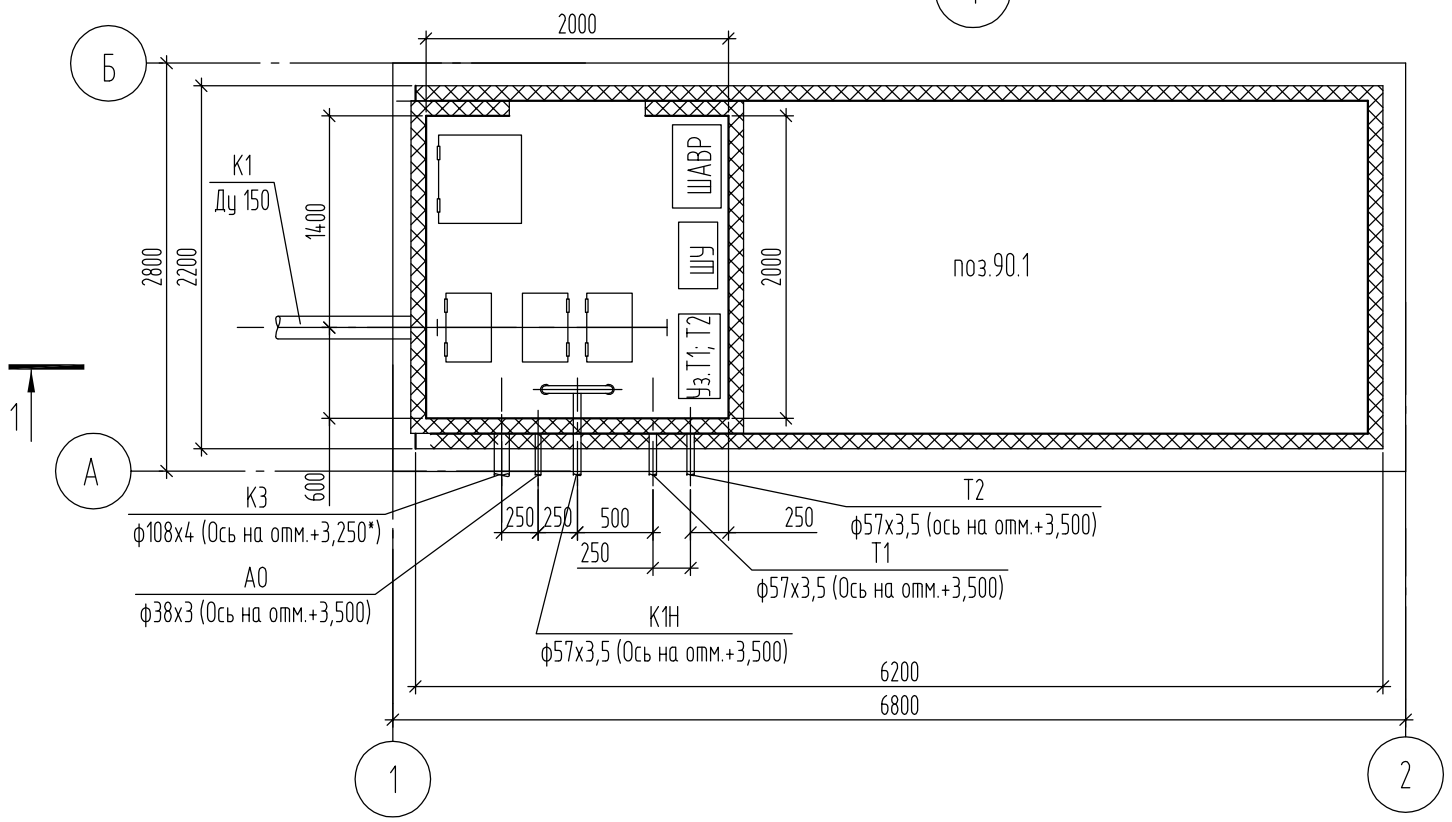

Условные обозначения

К1- Канализация бытовая
К1Н - Канализация бытовая, напорная
К3 - Трубопровод регенерационных стоков
Т1 - Трубопровод горячей воды на обогрев, подающий
Т2- Трубопровод горячей воды на обогрев, обратный
А0- Воздуховод сжатого воздуха

Рабочий объем резервуара-усреднителя 24 м3

Резервуар-усреднитель и насосная станция подачи стоков на очистку поставляется комплектно ООО "Агроспецкомплекс" г.Белгород

* - Отметку уточнить по месту

Изм.	Кол.уч	Лист	N док.	Подп.	Дата
Разработал		Горшкова			08.2019
Проверил		Захарова			08.2019
Гл.спец.		Сканцева			08.2019
Н.контр.		Никитин			08.2019
ГИП		Алымов			08.2019

16048.Р2-90.1, 90.2-ТХ

Установка комплексной подготовки газа на Средневилюйском ГКМ (II этап)

Очистные сооружения хозяйственно-бытовых стоков
Резервуар-усреднитель, V=24 м3
Насосная станция подачи стоков на очистку

Стадия	Лист	Листов
Р	2	

План. Разрез 1-1

ООО "ГПИСТРОЙМАШ"

Взам. инв. N

Подп. и дата

Инв. N подл.

K:\КЕО\ДОГОВОРЫ\16048-Средневилюйск\Р-2этап\ВК\90.1-90.2\ план.dwg 19.08.2019 08:25

Формат А3