

Инв. N подл.
Подп. и дата
Взам. инв. N

Фундаментная плита Фп-1



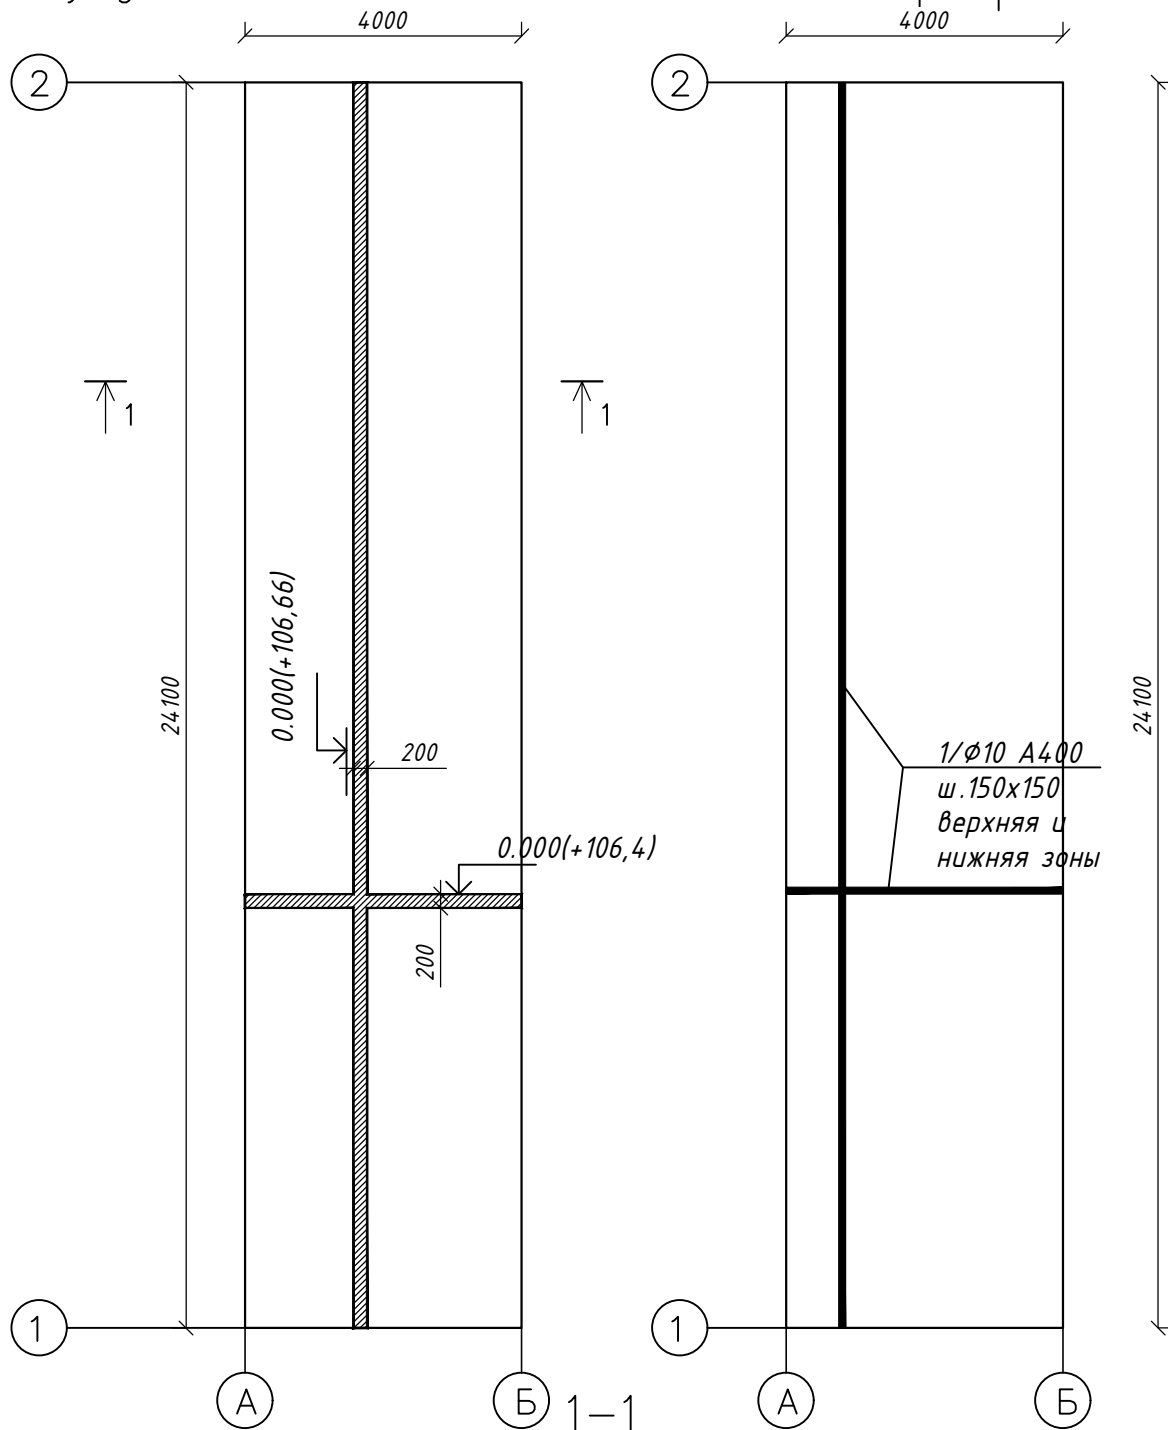


Схема армирования Фп-1

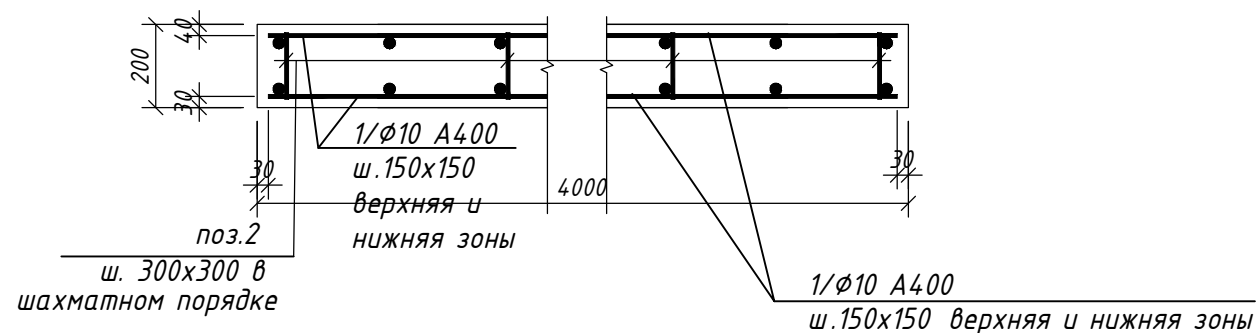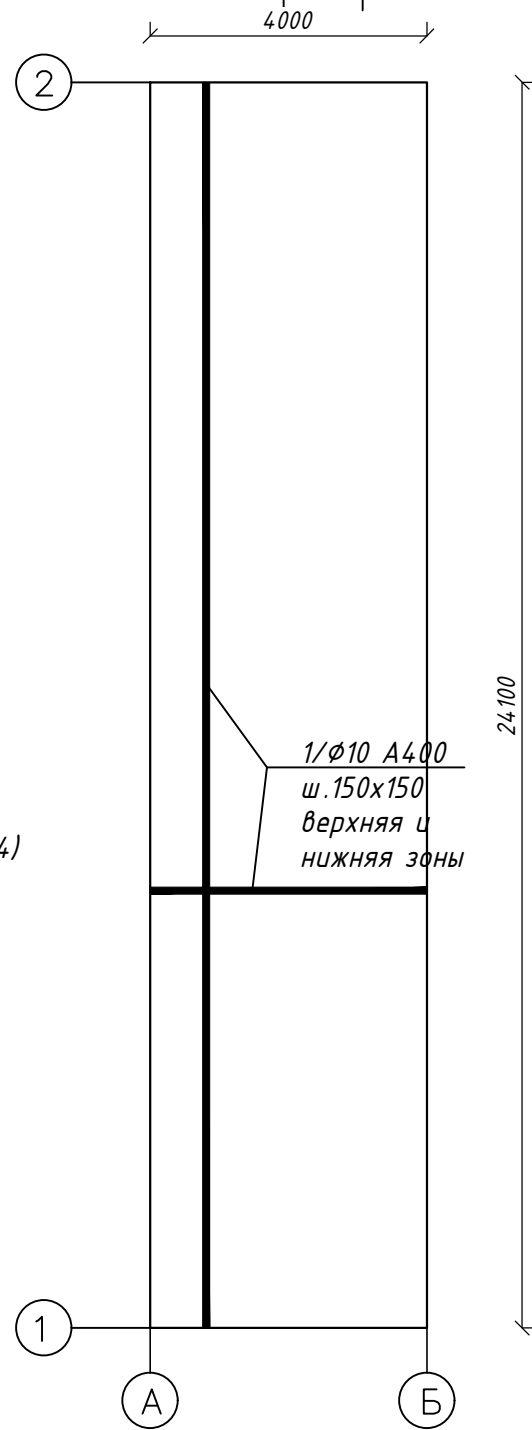

Спецификация к схеме расположения ФП-1

Поз.	Обозначение	Наименование	Кол.	Масса ед., кг	Приме- чание
Фп-1	см. данный лист	Плита Фп-1	1		

Спецификация материалов на плиту П-1

Поз.	Обозначение	Наименование	Кол. - во	Масса, ед., кг	Примеч.
Детали					
1	ГОСТ 5781-82*	Ф10 А400 Lобщ= 2646		0,617	1633 кг
2		Ф10 А400 L=160	1708	0,099	169 кг
Материалы:					
	ГОСТ 26633-91*	Бетон В30, F200, W8, м3	18,9		расход на ФП-1

Ведомость расхода стали на один элемент, кг

Марка элемента	Изделия арматурные					Всего
	Арматура класса					
	А-I (A240) См3сн		А-III (A400) 25Г2С			
	ГОСТ 5781–82*					
	Ø10	Итого	Ø10	Ø14		
Фундамент ФП–1			1802		1802	1802 кг

16048.Р-14-АС1					
Установка комплексной подготовки газа на Средневилюйском ГКМ (I этап)					
Изм. Кол.уч	Лист N док.	Подп.	Дата	Вспомогательные сооружения Контрольно-пропускной пункт (1 очередь)	
Разработал	Коновалова			Стадия	Лист
Проверил				Р	2
Фундаментная плита Фп-1. Схема армирования Фп-1				УКСиР ПАО "ЯТЭК"	