
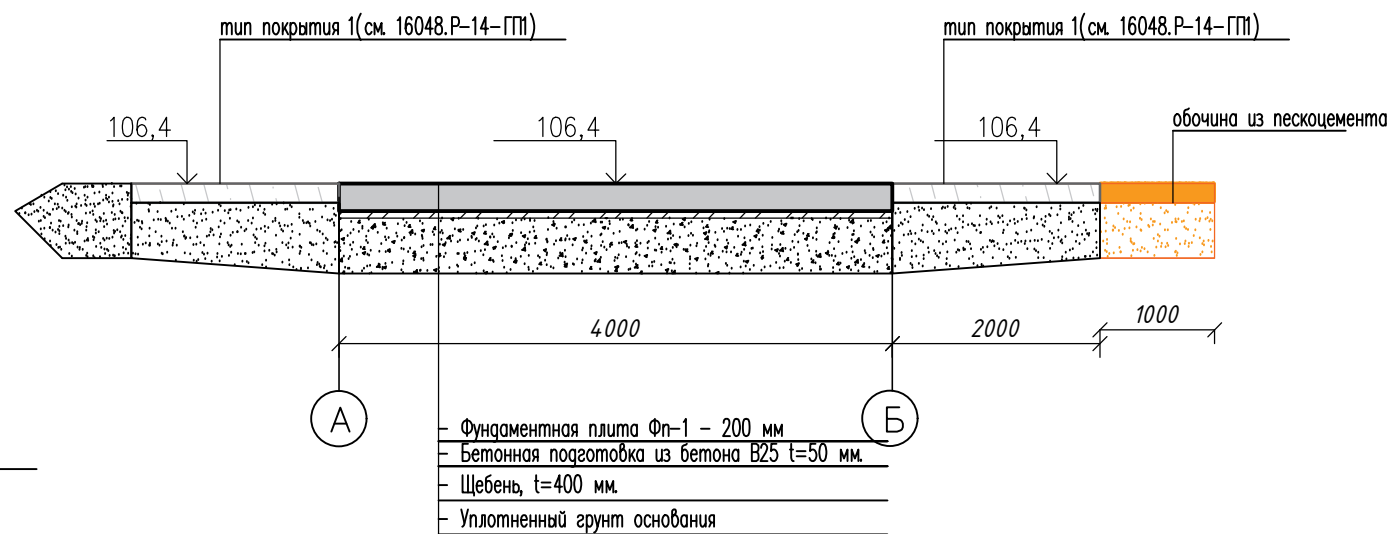


Фундаментная плита Фп-1. Схема монтажа. Сечение 1-1
Лист 1 16048.Р-14-ГП1

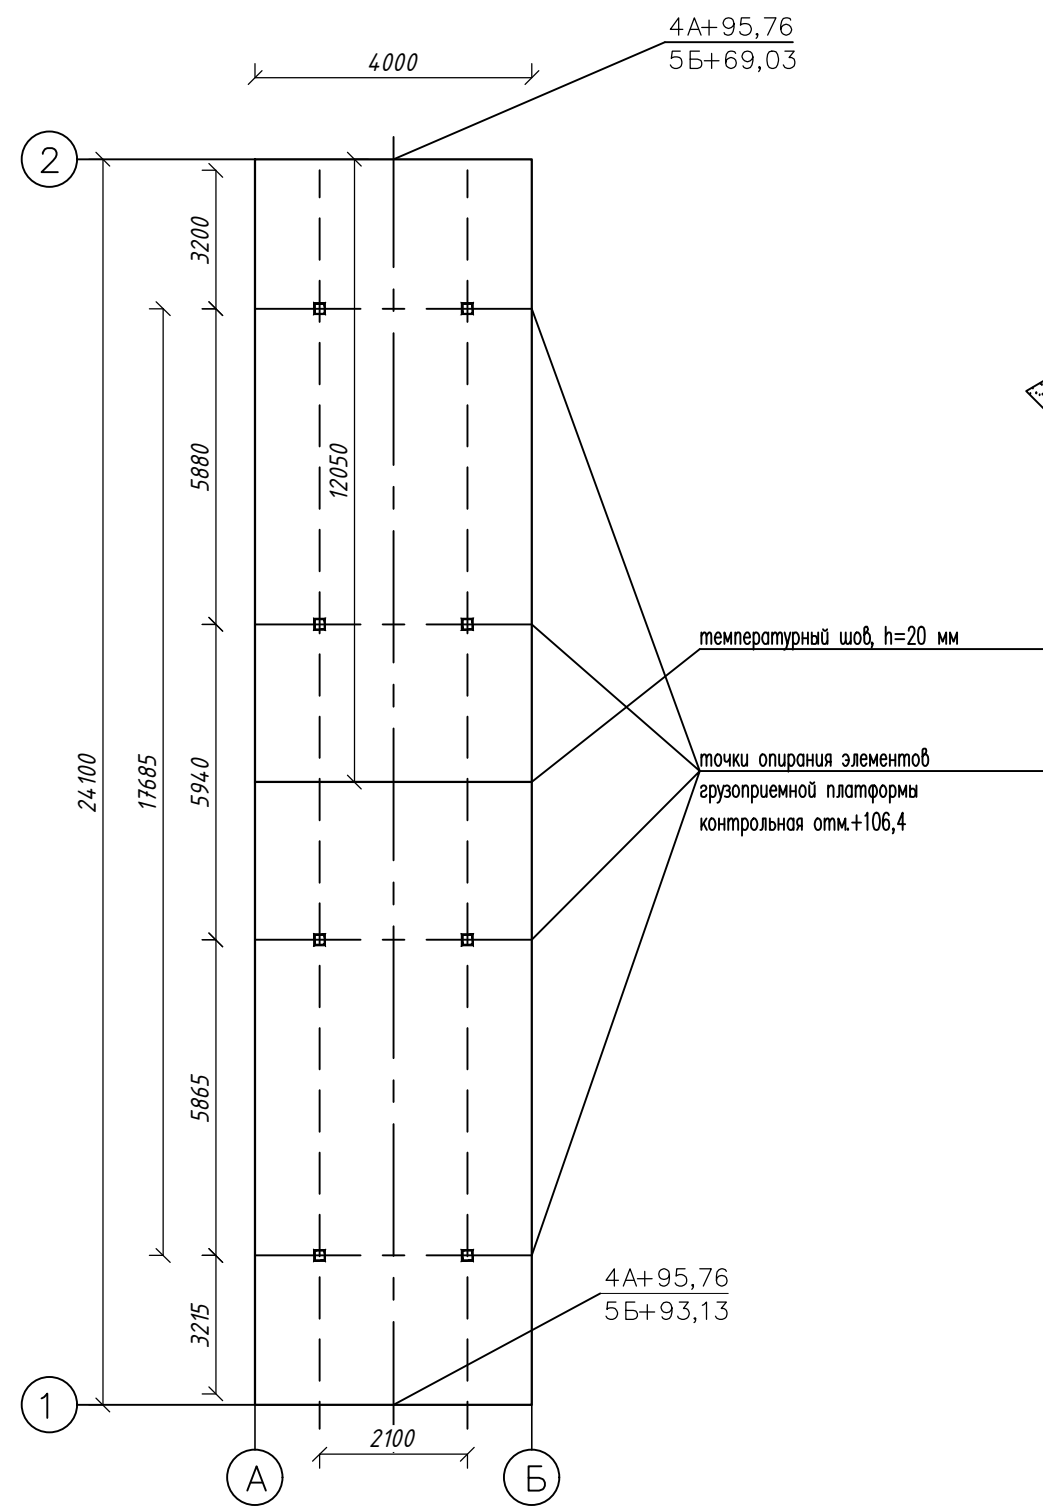

Спецификация материалов

Поз.	Обозначение	Наименование	Кол-во	Масса, ед., кг	Примеч.
		Материалы:			
1	Бетонная подготовка	Бетон В25, F150, W2	4,82		м3
2		Щебень	38,6		м3

16048.Р-14-АС1					
Установка комплексной подготовки газа на Средневилюйском ГКМ (I этап)					
Изм.	Кол.уч.	Лист	№ док.	Подп.	Дата
Разработал	Коновалова				
Проверил					
Вспомогательные сооружения Контрольно-пропускной пункт (1 очередь)				Стадия	Лист
				Р	3
Фундаментная плита Фп-1 Схема монтажа. Сечение 1-1				УКСиР ПАО "ЯТЭК"	