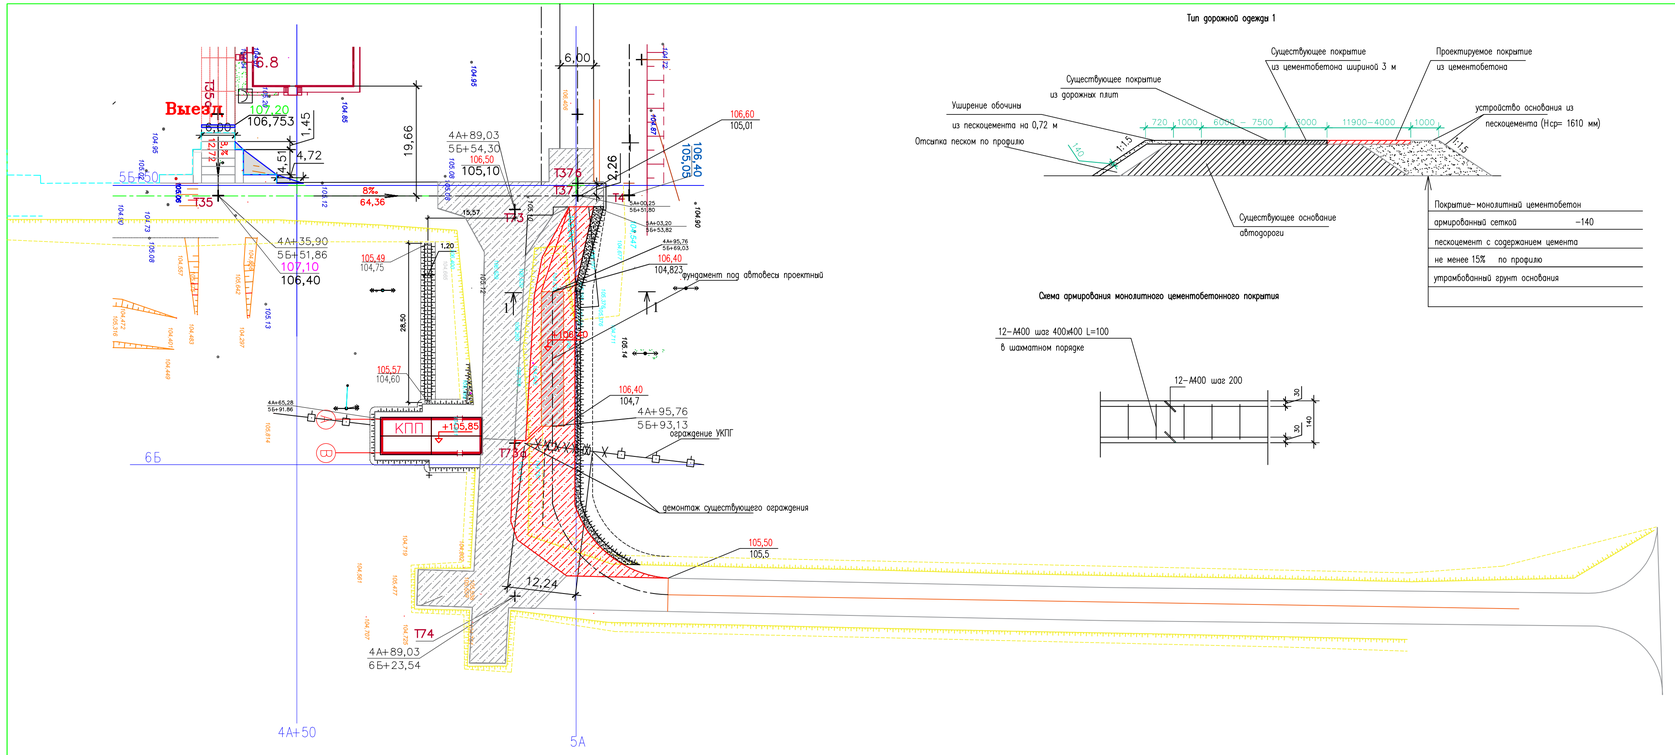


Тип дорожной одежды 1

Покрытие- монолитный цементобетон	
армированный сеткой	–140
пескоцемент с содержанием цемента	
не менее 15% по профилю	
утрамбованный грунт основания	

Схема армирования монолитного цементобетонного покрытия

Ведомость проектируемых дорог и площадок

Условное обозначение	Наименование	Шир., м	Площадь покрытия, м²	Примечание
*	Устройство цементобетонного покрытия, тип I	11,9–4	508,35	Бетон В25 F200 Ø12 А400, с шагом 200
	Устройство обочин из пескоцемента (расход цемента – 15%)	1,0 –1,7	75,16	
	Устройство фундамента под автовесы	4,0	96,4	см. 16048.Р–14–АС1

Ведомость объемов дополнительных работ

N	Наименование вида работ	Ед. изм.	Код	Кол–во
1	Земляные, бетонные работы			
	Устройство цементобетонного покрытия толщиной 140 мм			
	– бетон В25 F200	м3		72
	– 12–А400 ГОСТ 5781–82*	кг		9028
	– 8–А240 ГОСТ 5781–82*	кг		29
	Устройство обочин, оснований и откосов из пескоцемента			
	содержание цемента не менее 15%) толщина по профилю	м3		933,6
2	Дополнительные работы			
	Демонтаж существующего ограждения УКПГ	м		12,4+21
	Монтаж противотаранного барьера Полищука L=6 м	шт.		4
	Укладка трубы для монтажа контрольного кабеля 89х3,5			
	подземно (весьма усиленная изоляция)	п.м.		40
	наземно (ГФ–021+ПФ–115)	п.м.		20
	Монтаж шлагбаума механического	шт.		4
	Монтаж ограждения	п.м.		46,39
	– в т.ч. перенос существующего	п.м.		21
	Монтаж светофора	шт.		2
	Монтаж полосы заземления (сталь полосовая 50х4)	п.м.		5
	Демонтаж/ монтаж грузоприемной платформы (серия "Колос" 18м)	шт.		1

Изм.	Кол.уч.	Лист	N док.	Подп.	Дата
Разработал	Коновалова				06.20
Проверил					

16048.Р–14–ГП1

Установка комплексной подготовки газа на Средневилюйском ГКМ (1 этап)

Вспомогательные сооружения
Контрольно– пропускной пункт (1 очередь)

Стадия	Лист	Листов
Р	1	

Устройство фундамента для автовесов
Ситуационный план

УКСиР ПАО "ЯТЭК"