


Склад УМТО

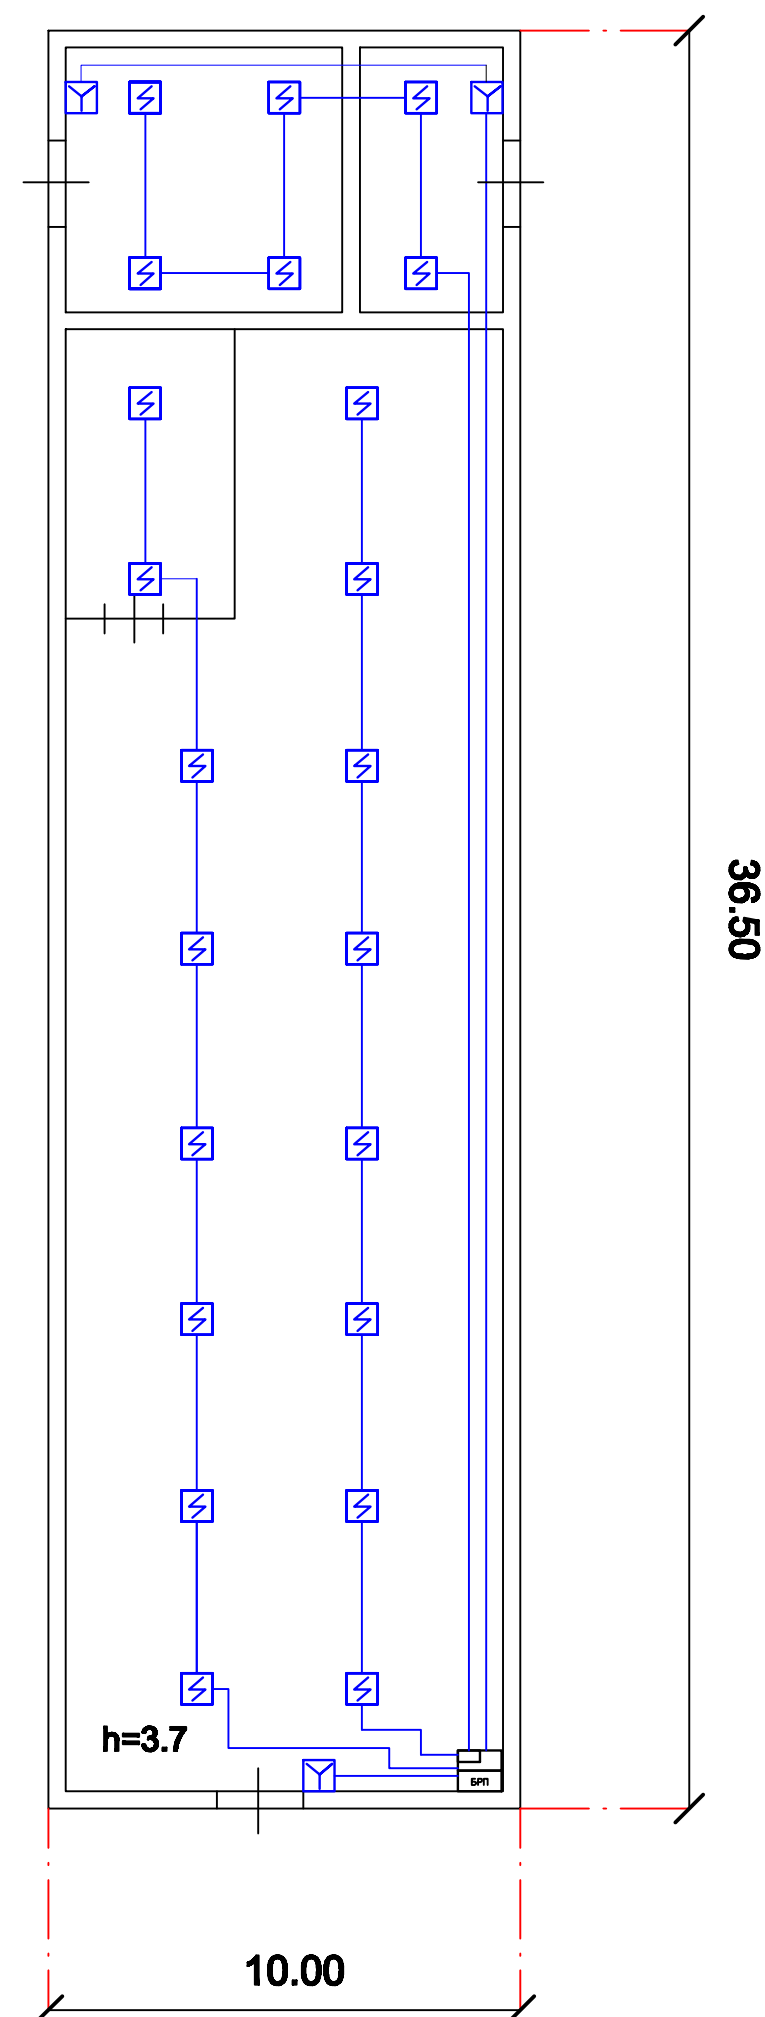

						31-ПС/13				
						Открытое акционерное общество "Якутская топливно-энергетическая компания"				
Изм.	Кол.уч	Лист	Нодок.	Подпись	Дата	Монтаж ПС на объектах ОАО ЯТЭК		Стадия	Лист	Листов
Выполнил	Макаров							РП	11	19
Проверил	Лысенко					План размещения оборудования.			ЯФ НИИ ВДПО	
ГИП	Макаров									
Н.контр.	Татаринов									