


Здание кладовщиков УМТО

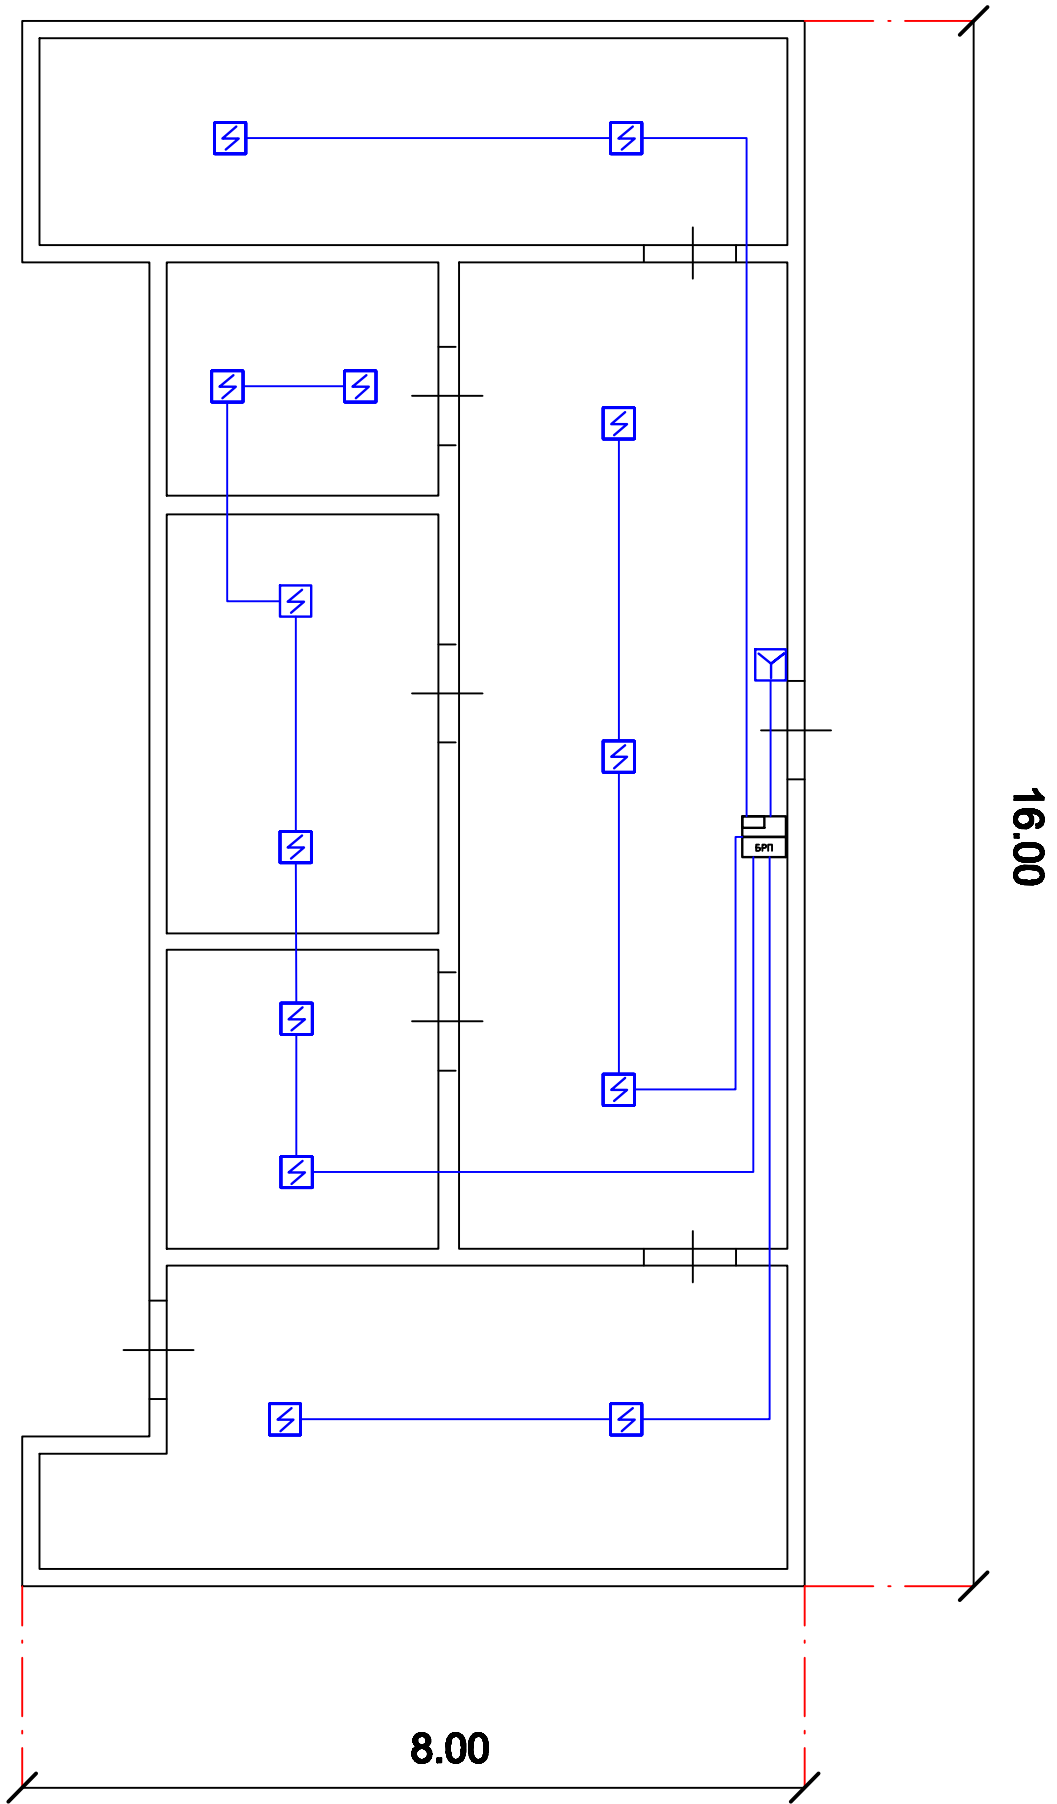

						31-ПС/13			
						Открытое акционерное общество "Якутская топливно-энергетическая компания"			
Изм.	Кол.уч	Лист	Недок.	Подпись	Дата	Монтаж ПС на объектах ОАО ЯТЭК	Стадия	Лист	Листов
Выполнил	Макаров						РП	12	19
Проверил	Лысенко								
ГИП	Макаров								
Н.контр.	Татаринов					План размещения оборудования.		ЯФ НИИ ВДПО	