


Здание конторы РЭС и РММ

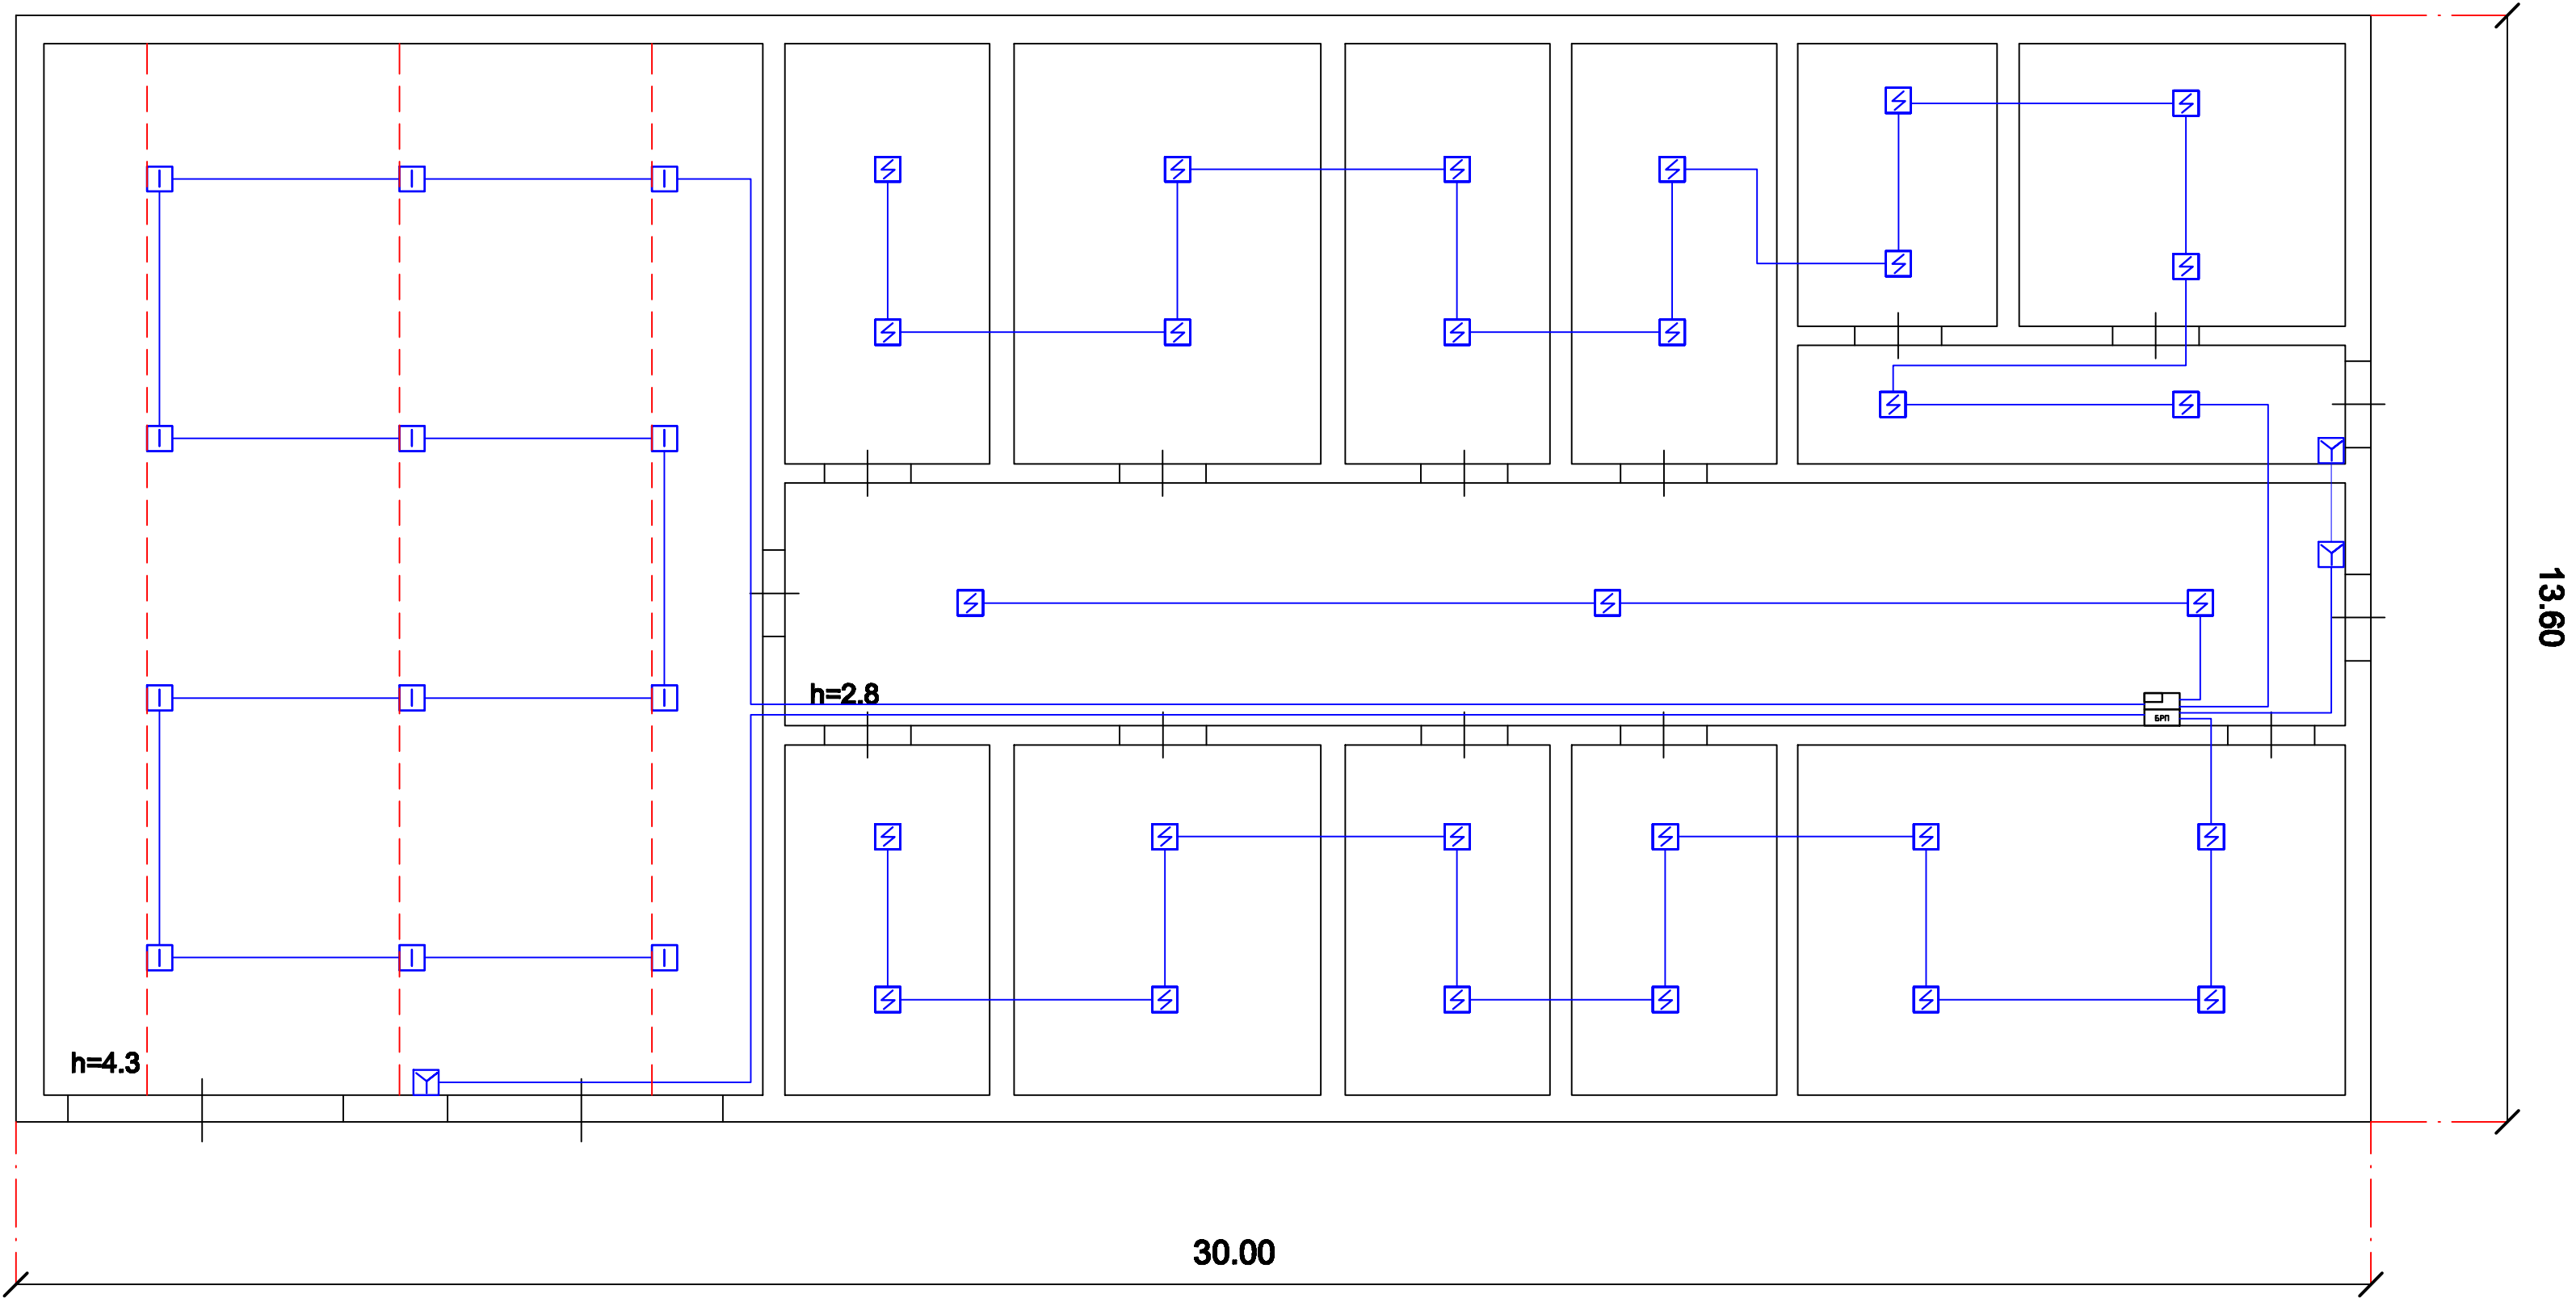

						31-ПС/13			
						Открытое акционерное общество "Якутская топливно-энергетическая компания"			
Изм.	Кол.уч	Лист	Надок.	Подпись	Дата	Монтаж ПС на объектах ОАО ЯТЭК	Стадия	Лист	Листов
Выполнил	Макаров						РП	13	19
Проверил	Лысенко								
ГИП	Макаров								
Н.контр.	Татаринов					План размещения оборудования.		ЯФ НИИ ВДПО	