


УКПГ МГКМ

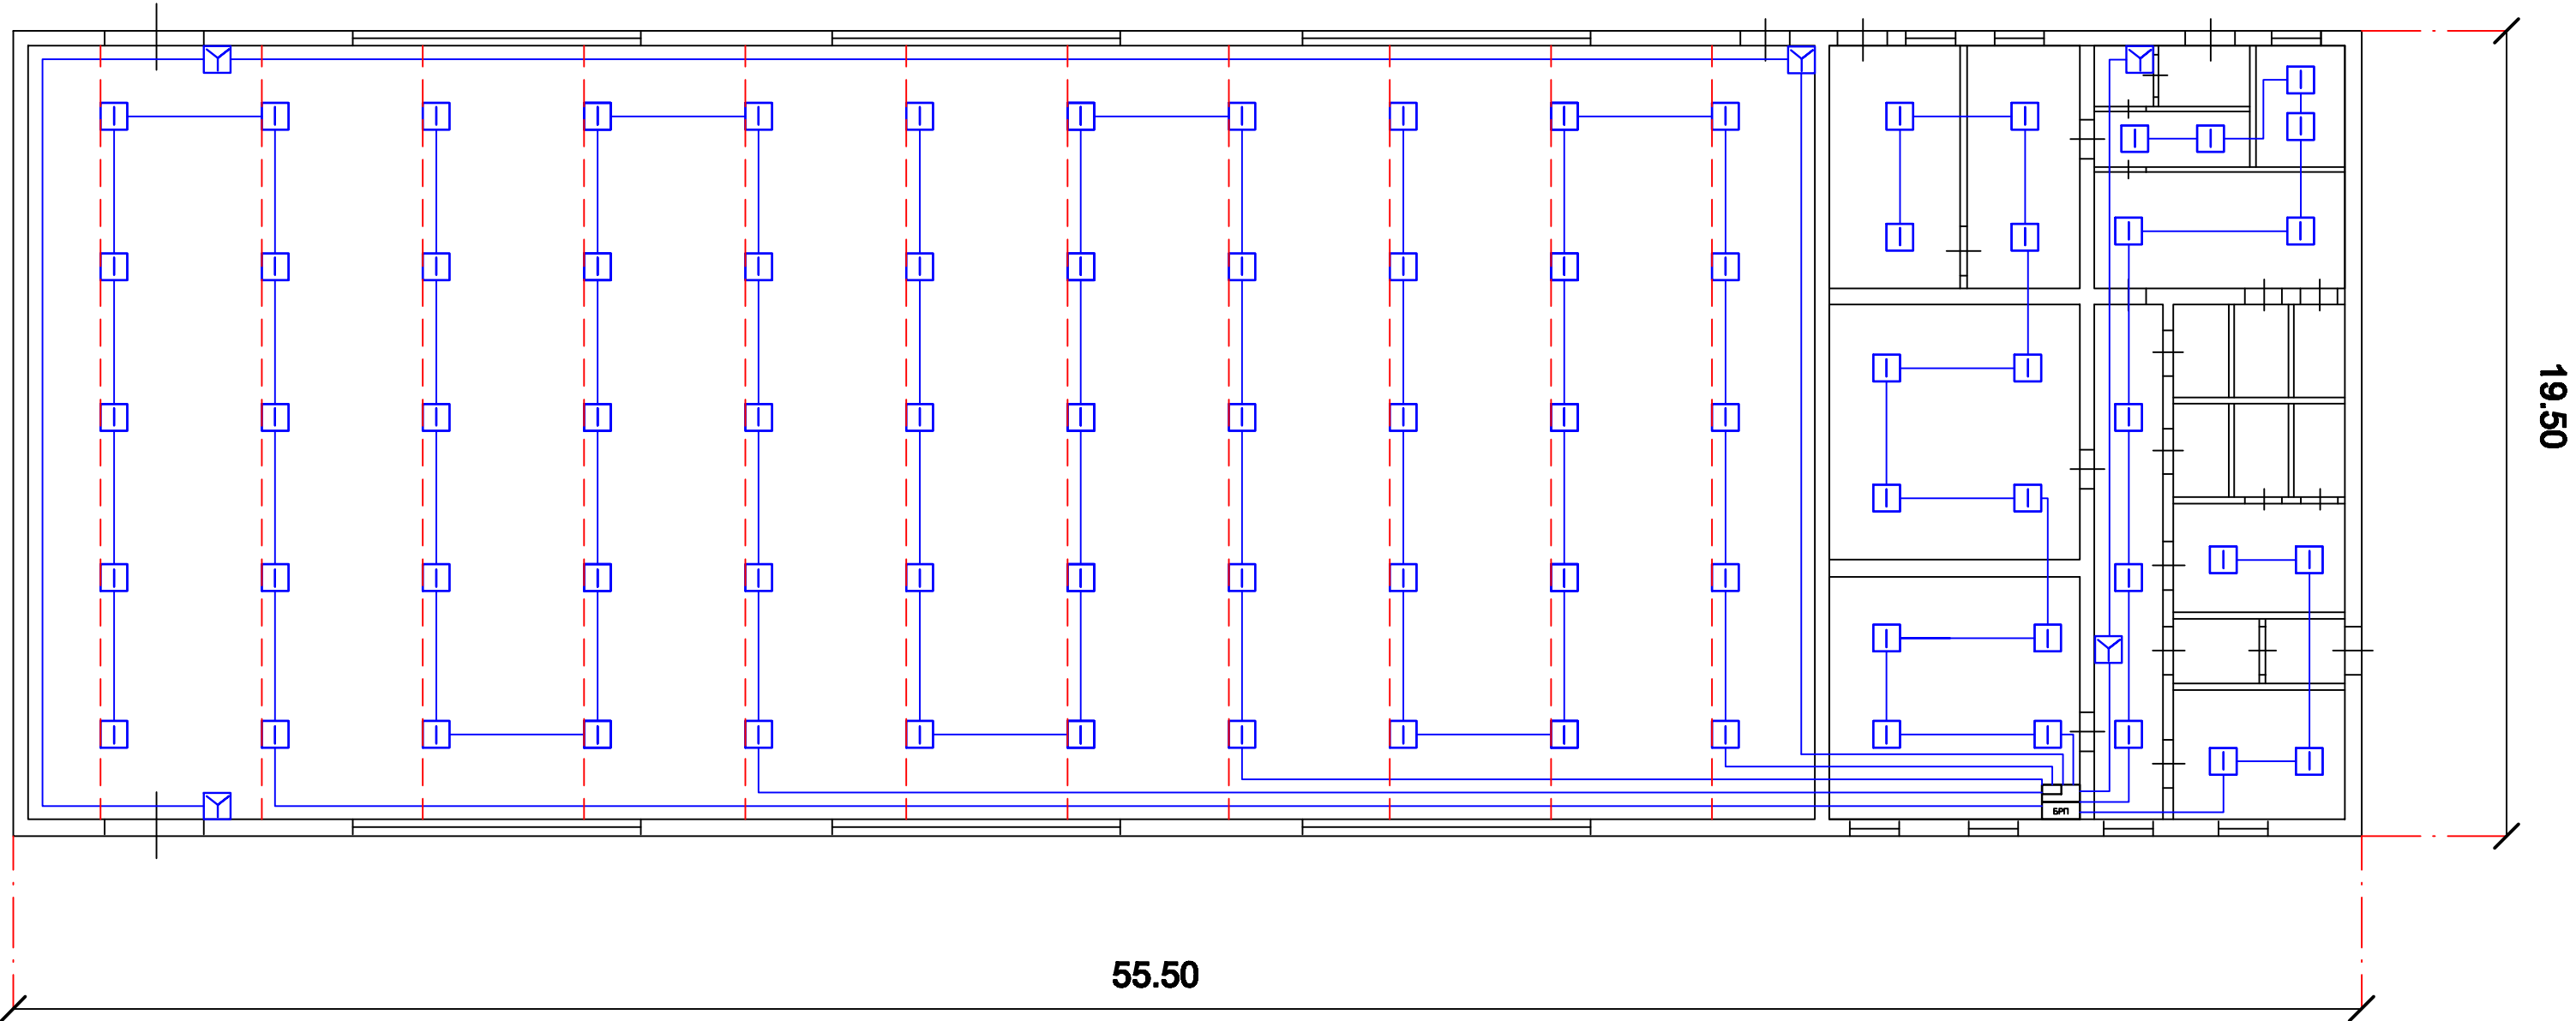

|          |           |      |        |         |      |                                                                              |        |             |        |
|----------|-----------|------|--------|---------|------|------------------------------------------------------------------------------|--------|-------------|--------|
|          |           |      |        |         |      | 31-ПС/13                                                                     |        |             |        |
|          |           |      |        |         |      | Открытое акционерное общество<br>"Якутская топливно-энергетическая компания" |        |             |        |
|          |           |      |        |         |      |                                                                              |        |             |        |
| Изм.     | Кол.уч    | Лист | Надок. | Подпись | Дата | Монтаж ПС на объектах<br>ОАО ЯТЭК                                            | Стадия | Лист        | Листов |
| Выполнил | Макаров   |      |        |         |      |                                                                              | РП     | 17          | 19     |
| Проверил | Лысенко   |      |        |         |      |                                                                              |        |             |        |
| ГИП      | Макаров   |      |        |         |      |                                                                              |        |             |        |
| Н.контр. | Татаринов |      |        |         |      | План размещения оборудования.                                                |        | ЯФ НИИ ВДПО |        |
|          |           |      |        |         |      |                                                                              |        |             |        |