
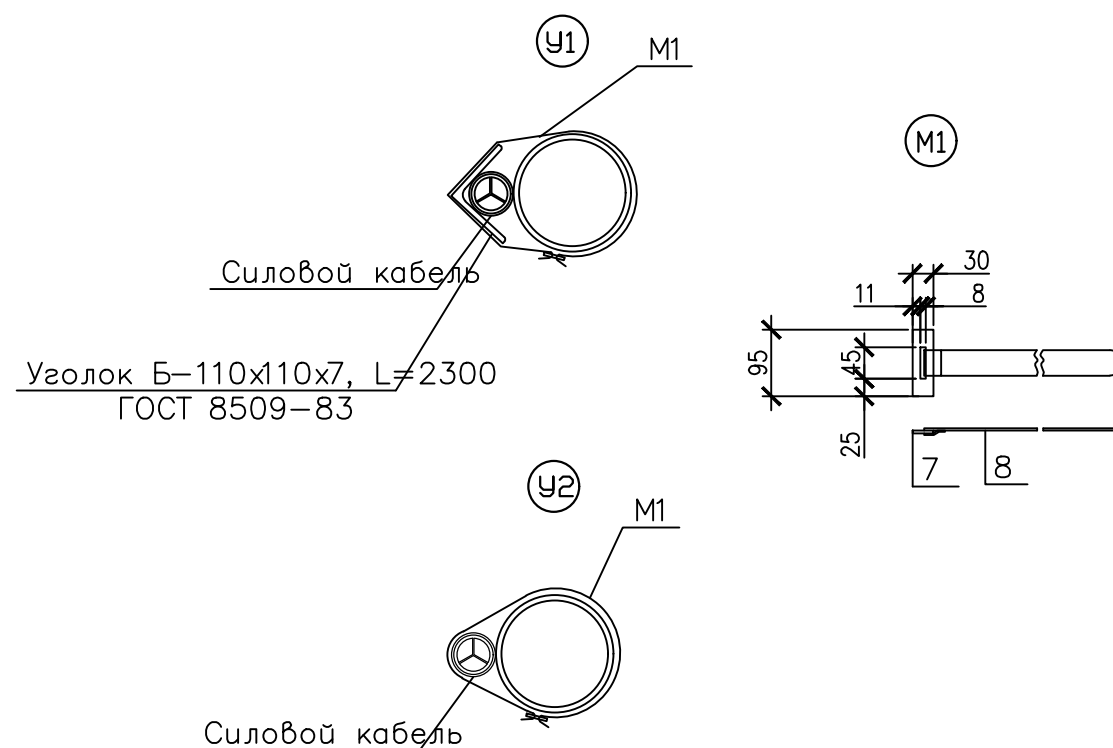


Опора гвухцепная коцевая 2К6-Д

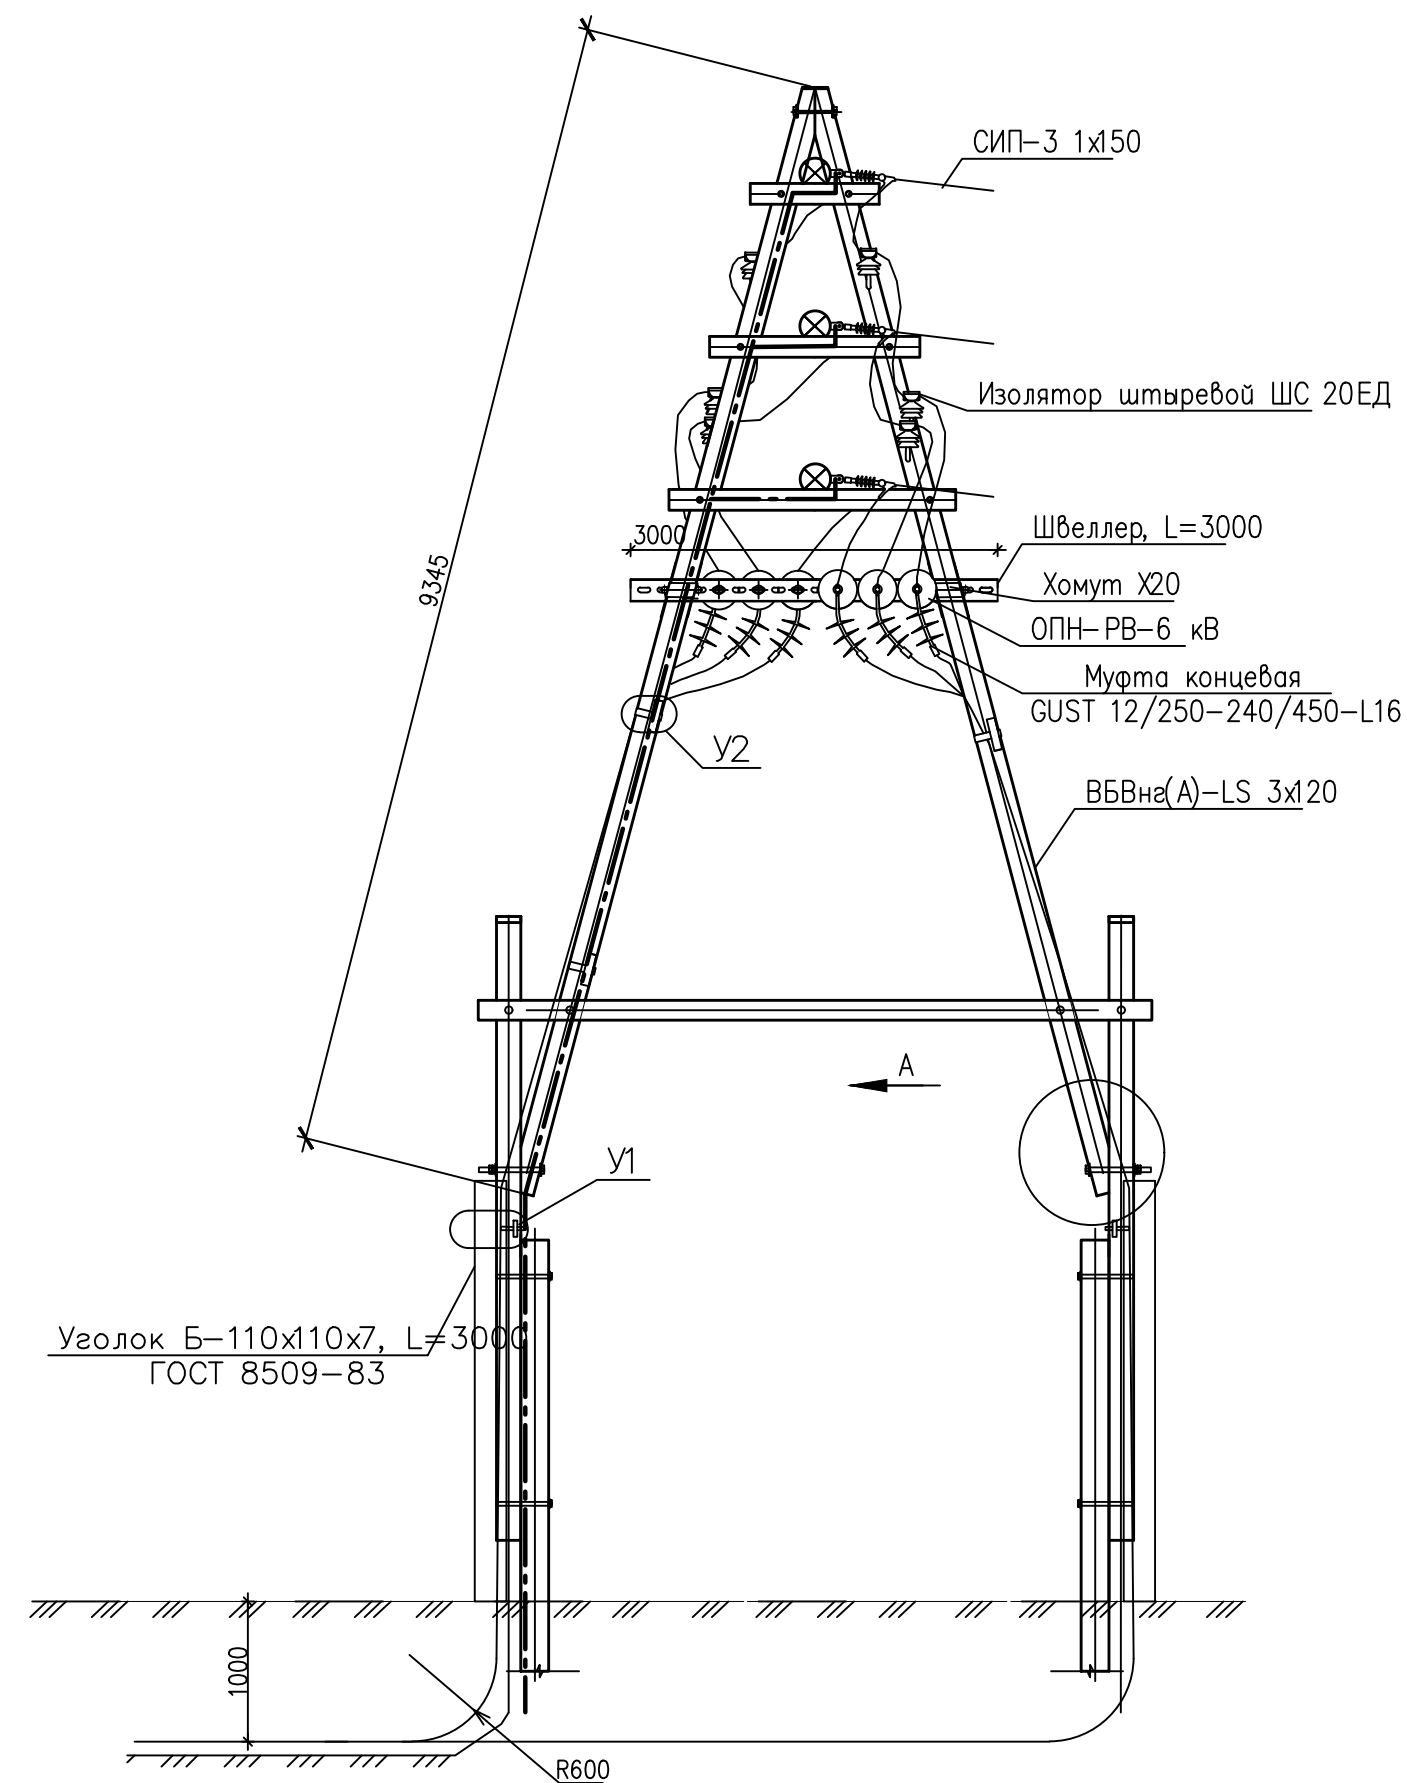

Поз.	Обозначение	Наименование	Кол.	Масса ед. кг	Примеч.
1	ГОСТ 8240–89, Сп3пс5/Сп5	Швеллер L=3000 мм	1	1,31	
2	GUST 12/150–240/450–L16	Концевая муфта	2		
3	ОПН–РВ–6/7,6/5/150 УХЛ1	Ограничитель перенапряжений	6		
4	ТА 150–12–17 (КВТ)	Наконечник	6	0,56	
5		Изолятор ШС 20ЕД	6	21	
6	КВ–22	Крюк	6	16,38	} М1
7		Сталь полосовая – 4х30 L=95	20	0.2	
8	ГОСТ 3560–73	Лента ПН1.0х40 L=700	20	0.44	
9		Хомут Х20	2		
10	ГОСТ 8509–93	Уголок Б–110х110 L=3000	2		
11		12–А–I–ГОСТ5781–82 L=11000	1		
12		Колпачек К 7 (d=22)	6		

						126/2018–ЭС			
						Строительство воздушной линии электропередач напряжением 6кВ ПАЭС– база ПМК в п.Кысыл–Сыр Вилюйского улуса			
Изм.	Кол. у	Лист	№ док.	Подп.	Дата	Электроснабжение	Стадия	Лист	Листов
ГИП		Коновалова			04.18		Р	10	
Проверил		Коновалова			04.18				
Разработал		Кугрин			04.18				
						Узел перехода с КЛ–6 кВ на ВЛЗ–6 кВ			
						 Проектно–конструкторское бюро ОАО “ЯТЭК”			