


Инв. № подл. и дат. Взам. инв. №


Промежуточная опора 2П6-Д

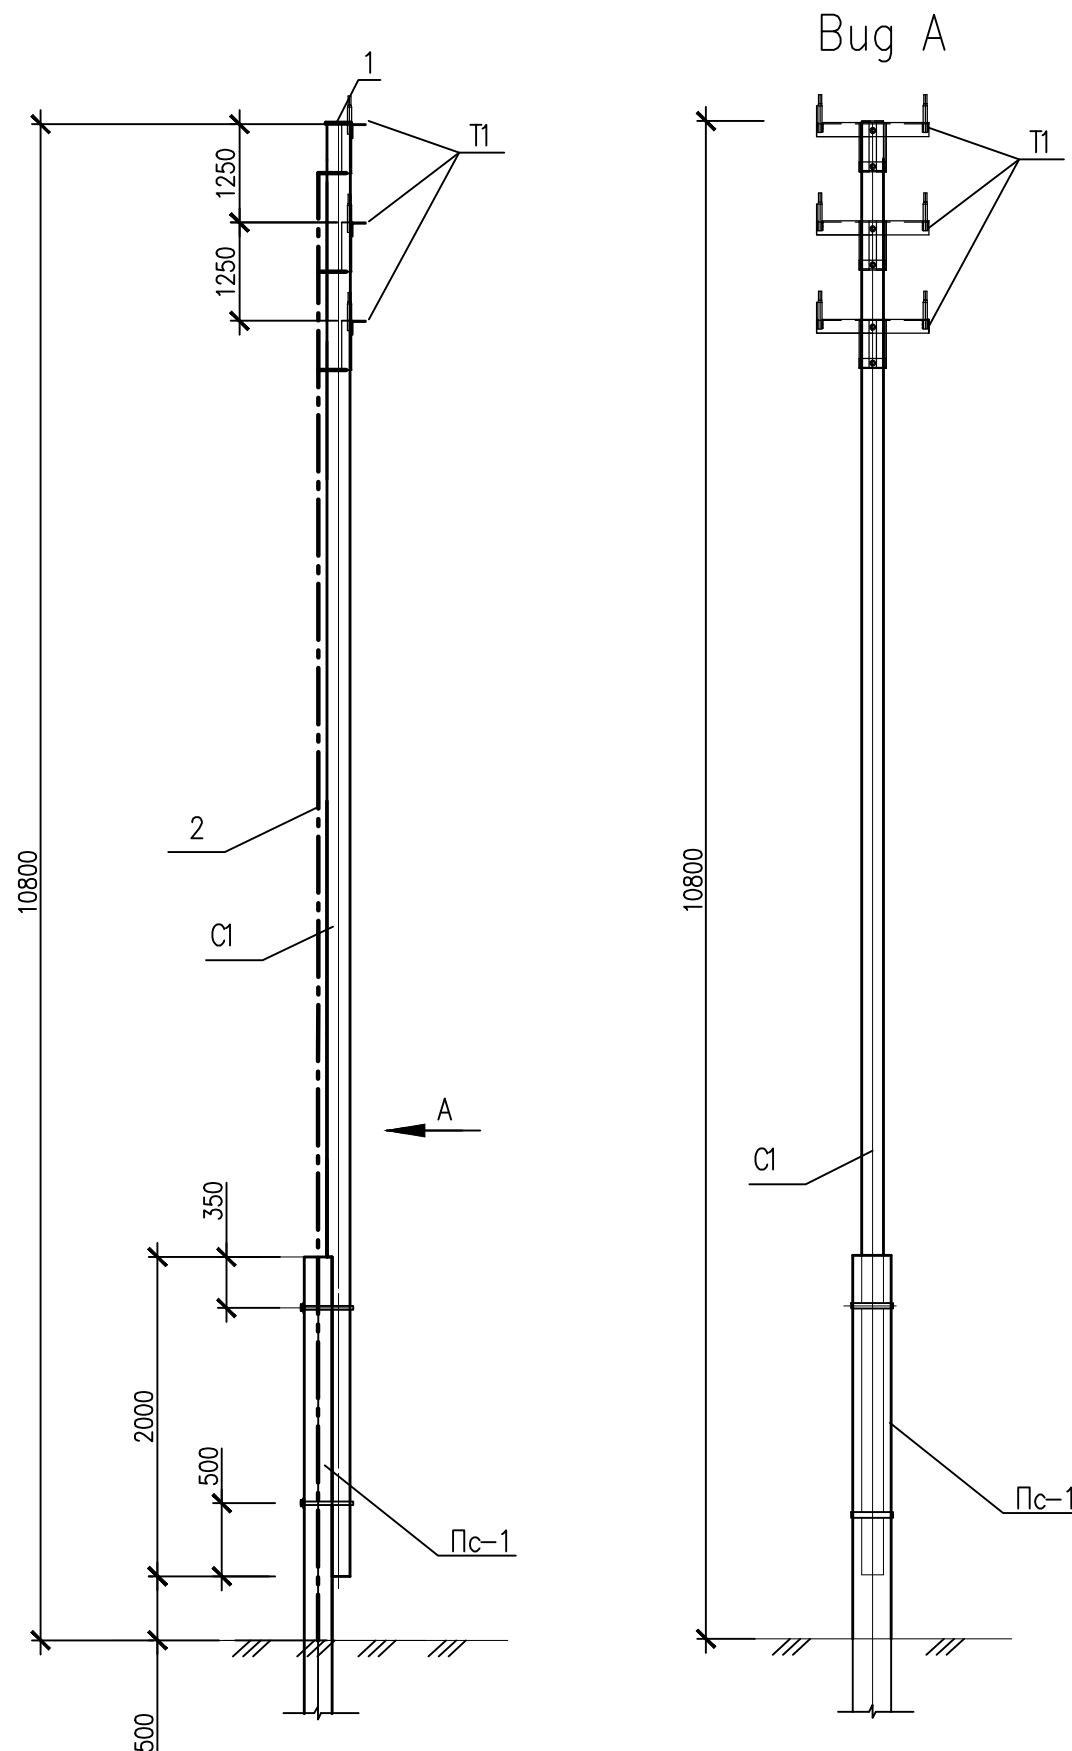

Спецификация элементов опоры 2П6-Д

Марка поз.	Обозначение	Наименование	Кол.	Масса ед., кг	Примечание
Пс-1	лист 14	Пасынок Пс-2	1		
С1	лист 13	Стойка С1	1		
Т1	лист 19	Траверса ТМ1	3		
Х-1	лист 16	Хомут Х-1	2	4.05	
1		Крышка из оцинков. кров стали	t=0.8 мм	1,00	0.16 м2
2		12-А-1-ГОСТ5781-82	1	8.0	
3		Изолятор ШС 20ЕД	6		
4		Колпачек К 7 (d=22)	6		
5		Вязка спиральная ВС 120/150.2	6		
6		Болт М20-6gx250.58 ГОСТ	6		
7	ГОСТ 5915-70*	Гайка М20	6	0,11	
8	ГОСТ 11371-78*	Шайба М22	12	0,01	

Схема расположения проводов на опоре

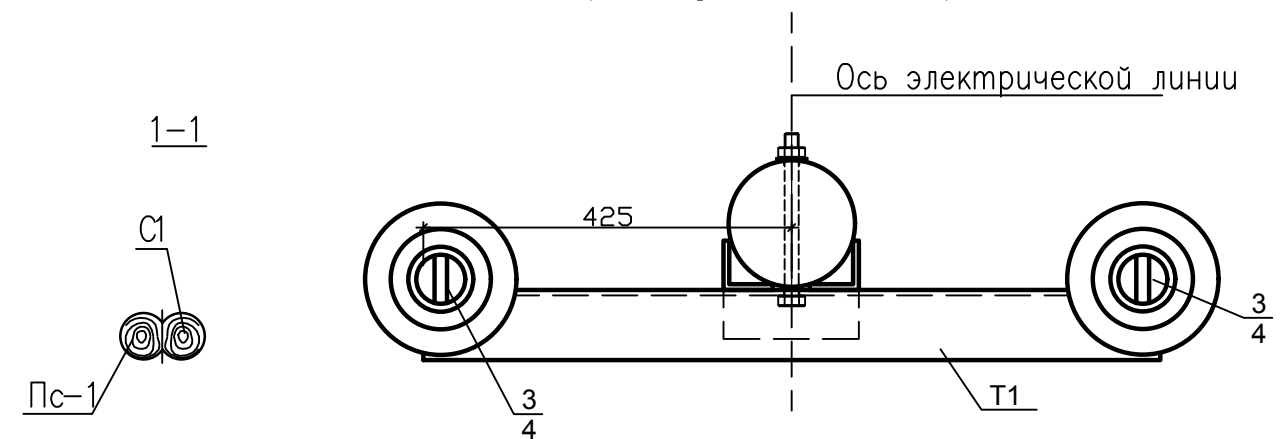

1. Опора устанавливается в сверленный котлован-скважину диаметром 400 мм на глубину в 3.

126/2018-ЭС					
Строительство воздушной линии электропередач напряжением 6кВ ПАЭС- база ПМК в п. Кысыл-Сыр Вилюйского улуса					
Изм. Кол. у	Лист № доп.	Подп.	Дата	Электроснабжение	
ГИП	Коновалова		04.18	Р	Лист 11
Проверил	Коновалова		04.18		
Разработал	Кудрин		04.18		
Двухцепная промежуточная опора 2П6-Д				Проектно-конструкторское бюро ОАО "ЯТЭК"	