


TE

1. Все отверстия $\varnothing 22$ сверлить по месту.
2. Болты М16 предусмотрены для предотвращения раскола траверсы.

						126/2018–ЭС		
						Строительство воздушной линии электропередач напряжением 6 кВ ПАЭС– база ПМК в п. Кысыл–Сыр Вилуйского улуса		
Изм.	Кол.	уч.	Лист	№ док.	Подп.	Дата	Стадия	Лист
ГИП			Коновалова			04.18	Р	13
Проверил			Коновалова			04.18		
Разработал			Кудрин			04.18		
							Деревянные детали опор С1 и Пс-1	
							Проектно-конструкторское бюро ОАО "ЯТЭК"	

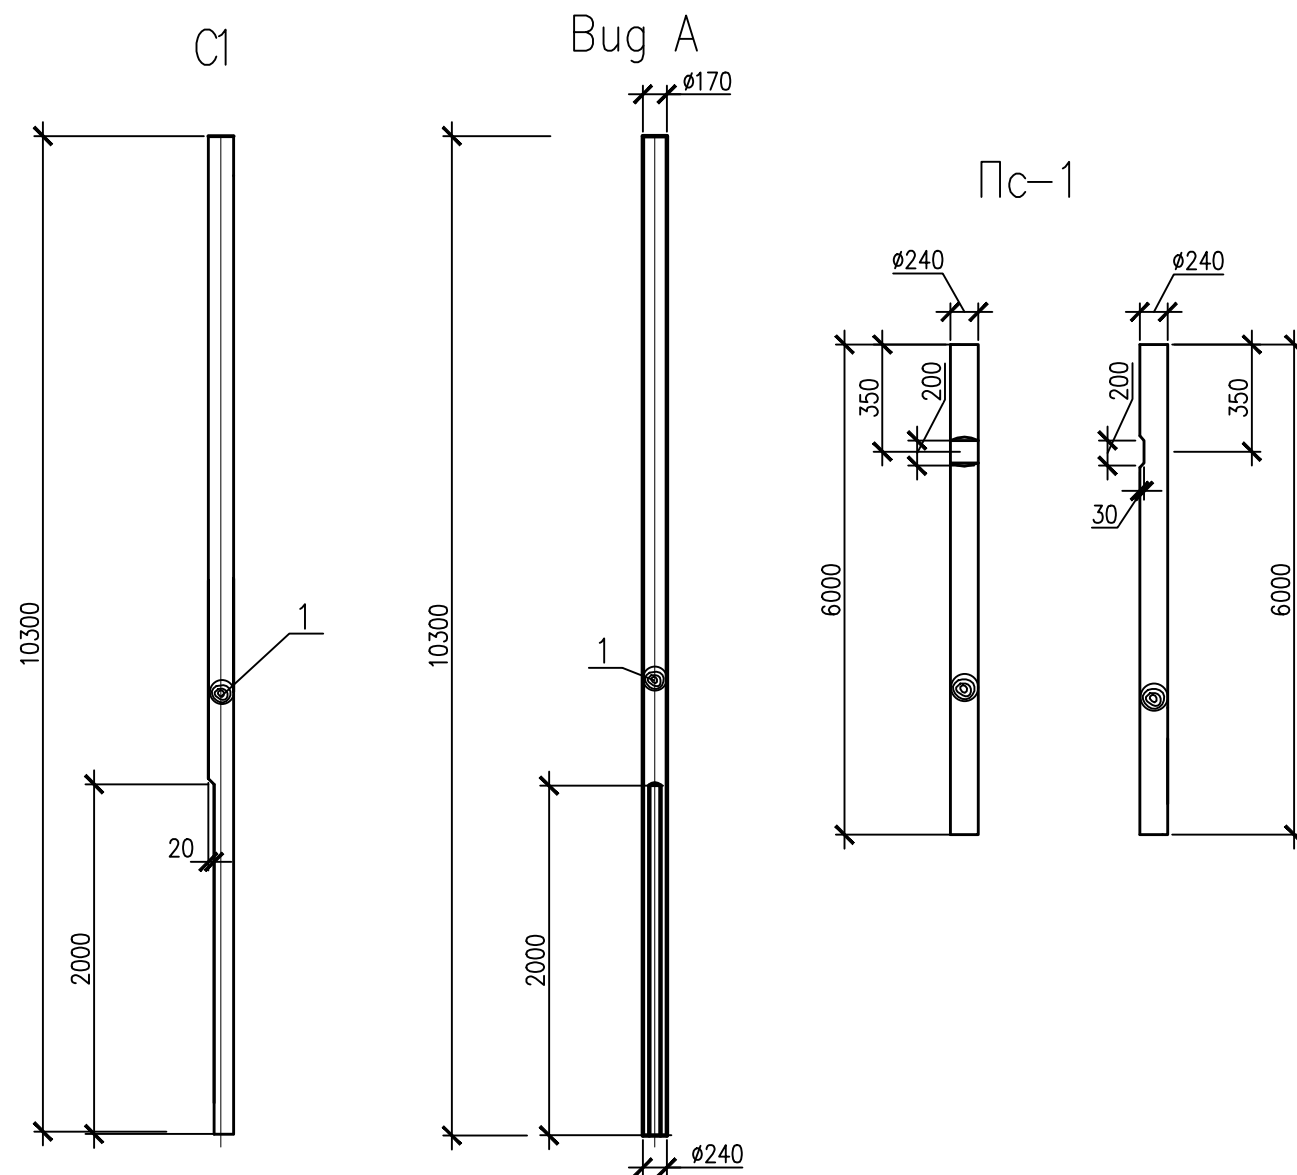

Инв. № подл.	Подп. и дата	Взам. инв. №
--------------	--------------	--------------