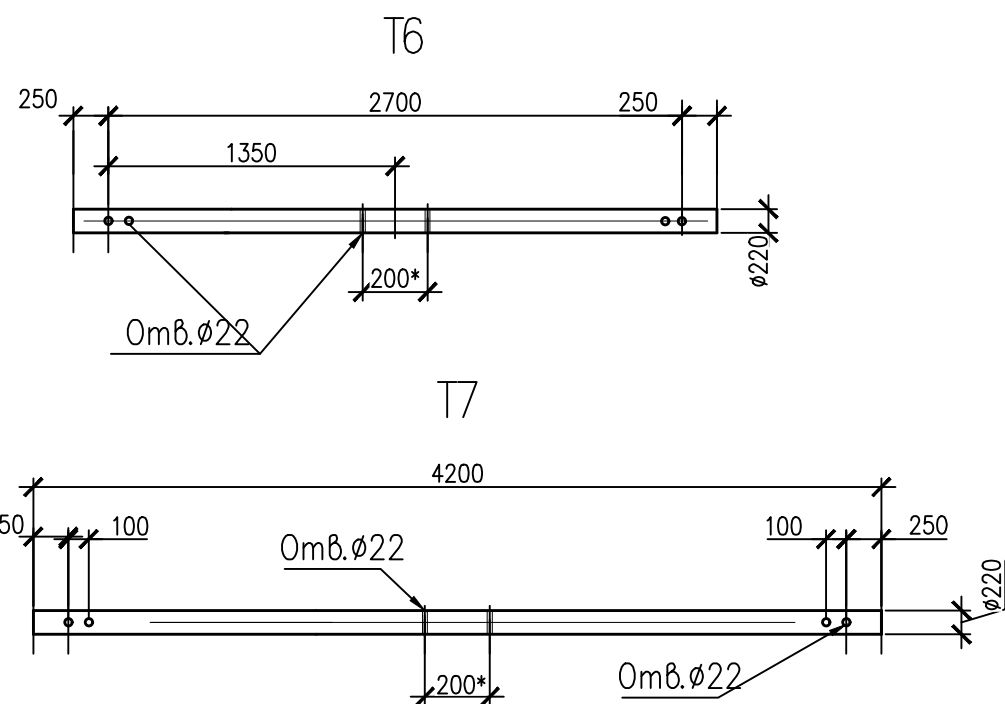
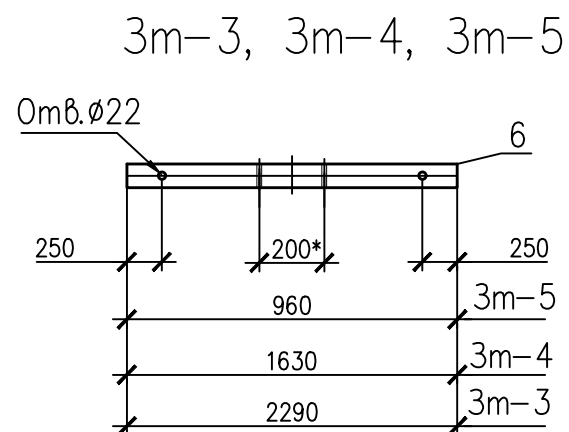


Спецификация деталей опор Т6, Т7, 3м-3, 3м-4, 3м-5

[illegible]

1. Все отверстия $\varnothing 22$ сверлить по месту.

2. Болты М16 предусмотрены для предотвращения раскола траверсы.

						126/2018-ЭС		
Изм.	Кол. уч.	Лист	№ док.	Подп.	Дата			
ГИП		Коновалова			04.18	Электроснабжение	Стадия	Лист
Проверил		Коновалова			04.18		Р	15
Разработал		Кудрин			04.18			
						Деревянные детали опор Т6, Т7, 3м-3, 3м-4, 3м-5	 Проектно-конструкторское бюро ОАО "ЯТЭК"	