


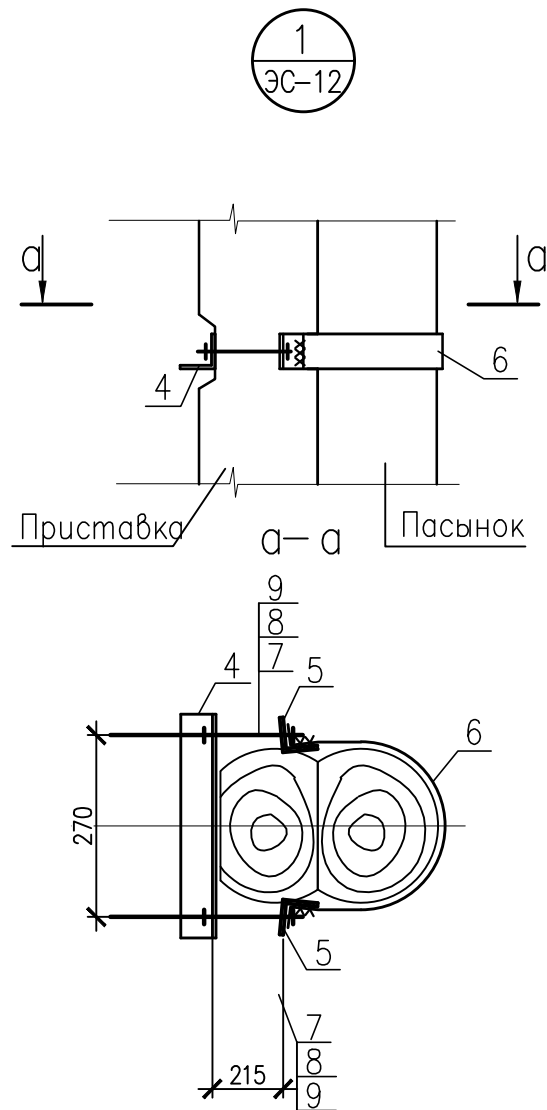

Спецификация элементов Узла 1, распорки Р-1, Шты

Марка, поз.	Обозначение	Наименование	Кол.	Масса ед., кг	Примечание
		Узел 1 (Хомут Х-1)			
4		L50x5, ГОСТ8509-93 L=320	1	1,206	
5		C255, ГОСТ27772-88* L=50	1	0,189	
6		-6x50, ГОСТ19903-74* L=600	1	1,415	
7	ГОСТ 7795-70*	Болт М20-6gx250.58	2	0,38	
8	ГОСТ 5915-70*	Гайка М20	4	0,11	
9	ГОСТ 11371-78*	Шайба	4	0,01	

1. Заземляющий проводник поз.5 приварить к рабочей арматуре после распалубки и прикрепить к петле.
2. Сварку стержней производить контактной точечной сваркой по ГОСТ 14098-85. Тип соединения для узлов 1, 2 – С23-Рз, для хомута Х-1 – К1-Км.

						126/2018-ЭС		
						Строительство воздушной линии электропередач напряжением 6кВ ПАОС- база ПМК в п.Кысыл-Сыр Вилюйского улуса		
Изм.	Кол. уч.	Лист	№ док.	Погр.	Дата	Электроснабжение	Стадия	Лист
Гип		Коновалова			04.18		Р	16
Проверил		Коновалова			04.18			
Разработал		Кудрин			04.18	Узел 1 (Хомут Х-1)		
						Проектно-конструкторское бюро ОАО "ЯТЭК"		