



ря

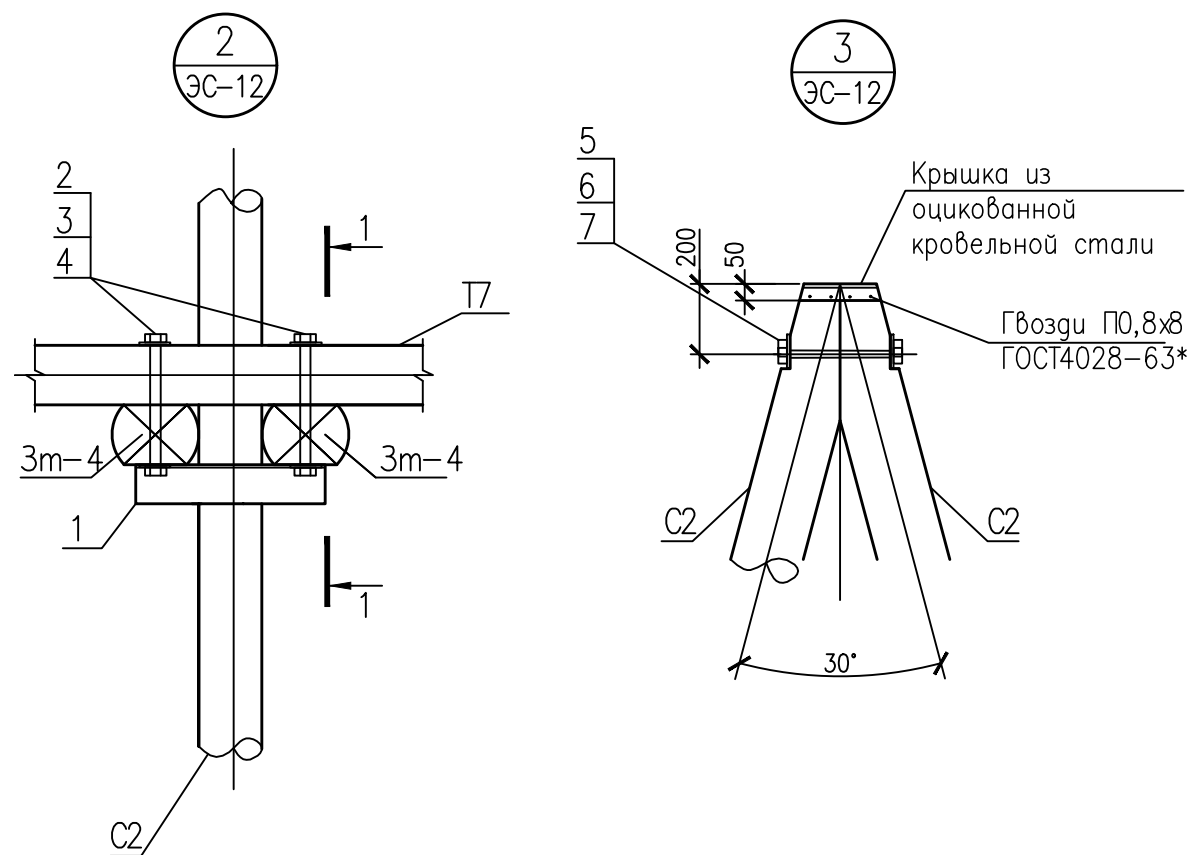

1-1

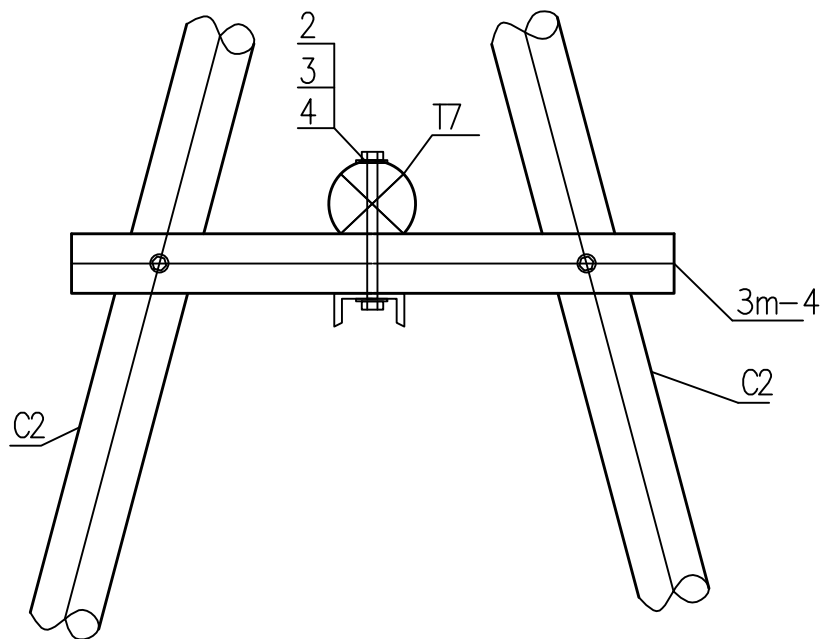

Спецификация элементов

Марка, поз.	Обозначение	Наименование	Кол.	Масса ед., кг	Примечание
		Узлы 2 и 3			
1		Г20У ГОСТ 8240-97 С255 ГОСТ 27772-88 L=580	1	11,51	
2	ГОСТ 7795-70*	Болт М20-6gx500.58 ГОСТ 7795-70*	2	0,94	
3	ГОСТ 5915-70*	Гайка М20	2	0,11	
4	ГОСТ 11371-78*	Шайба	2	0,01	
5	ГОСТ 7795-70*	Болт М24-6gx500.58 ГОСТ 7795-70*	2	0,80	
6	ГОСТ 5915-70*	Гайка М24	1	0,15	
7	ГОСТ 11371-78*	Шайба	2	0,02	
		Гвозди ПО,8х8 ГОСТ4028-63*	10		
		Крышка из оцинков. кров. стали 140х160х3мм	1		

						126/2018–ЭС			
						Строительство воздушной линии электропередач напряжением 6кВ ПАЭС– база ПМК в п.Кысыл–Сыр Вилуйского улуса			
Изм.	Кол. у	Лист	№ док.	Подп.	Дата	Электроснабжение	Стадия	Лист	Листов
ГИП		Коновалова			04.18		Р	17	
Проверил		Коновалова			04.18				
Разработал		Кудрин			04.18				
						Узлы 2 и 3	 Проектно-конструкторское бюро ОАО "ЯТЭК"		

Инв. № подл.	Подп. и дата	Взам. инв. №