


Знаки устанавливаемые на опорах ВЛЗ–6 кВ

По ПУЭ, 7 издание.

п.2.5.15. На опорах ВЛ на высоте 2,5–3,0 м должны быть нанесены следующие постоянные знаки:

порядковый номер – на всех опорах;

номер ВЛ или ее условное обозначение – на концевых опорах, первых опорах ответвлений от линии, на опорах в месте пересечения линий одного напряжения, на опорах, ограничивающих пролет пересечения с железными дорогами и автомобильными дорогами I–V категорий, а также на всех опорах участков трассы с параллельно идущими линиями, если расстояние между их осями – менее 200 м. На двухцепных и многоцепных опорах ВЛ, кроме того, должна быть обозначена соответствующая цепь; предупреждающие плакаты – на всех опорах ВЛ в населенной местности;

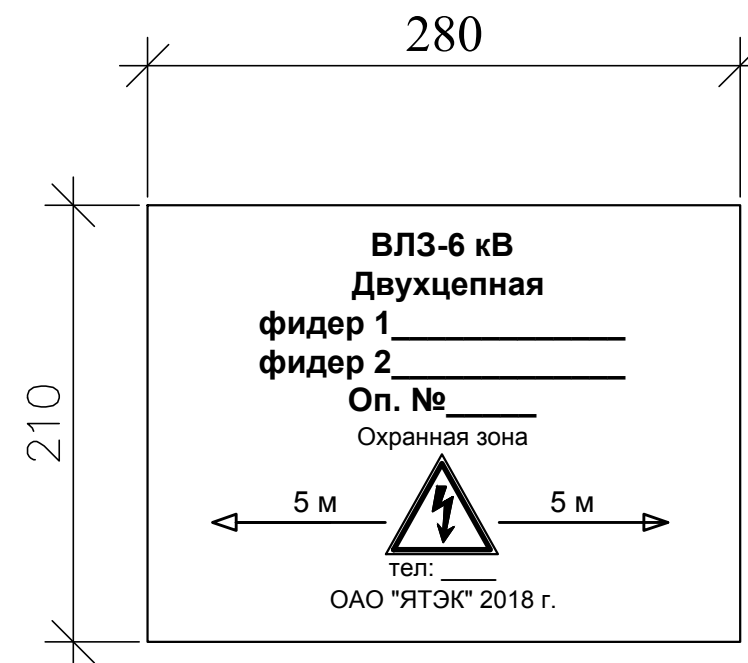

– Нумерация опор
двухцепной ВЛЗ–6 кВ

Инв. №подл	Взам. инв. №
Под. и дата	

						126/2018–ЭС		
						Строительство воздушной линии электропередач напряжением 6кВ ПАЭС– база ПМК в п.Кысыл–Сыр Вилюйского улуса		
Изм.	Кол. у	Лист № док.	Подп.	Дата				
ГИП		Коновалова		04.18	Электроснабжение	Стадия	Лист	Листов
Проверил		Коновалова		04.18		Р	21	
Разработал		Кудрин		04.18				
		</						

Копировал

А3