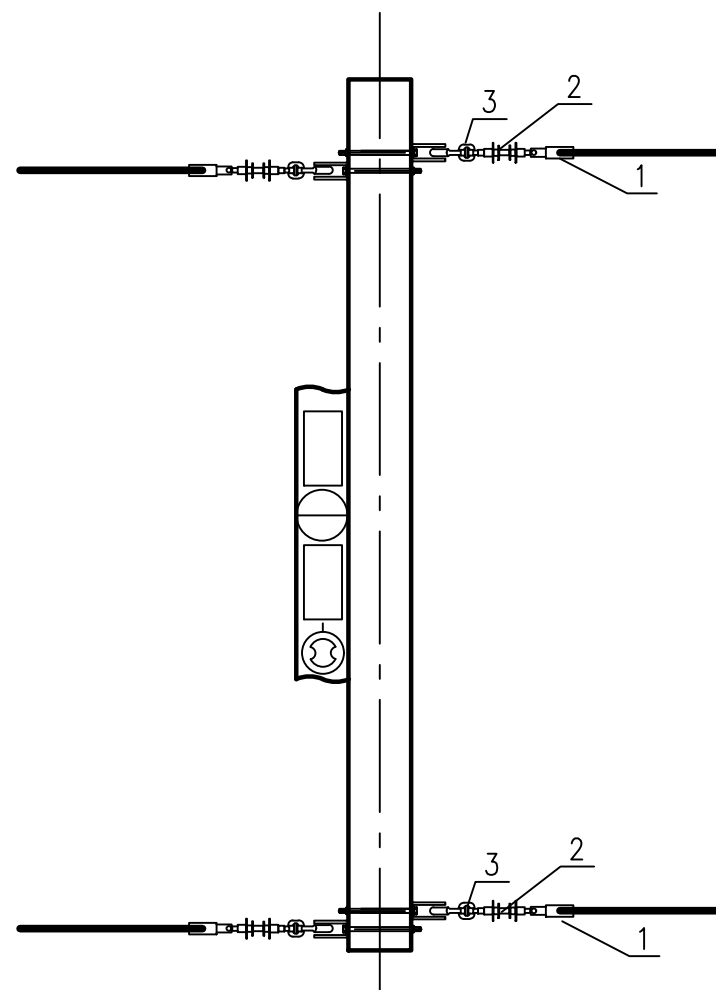
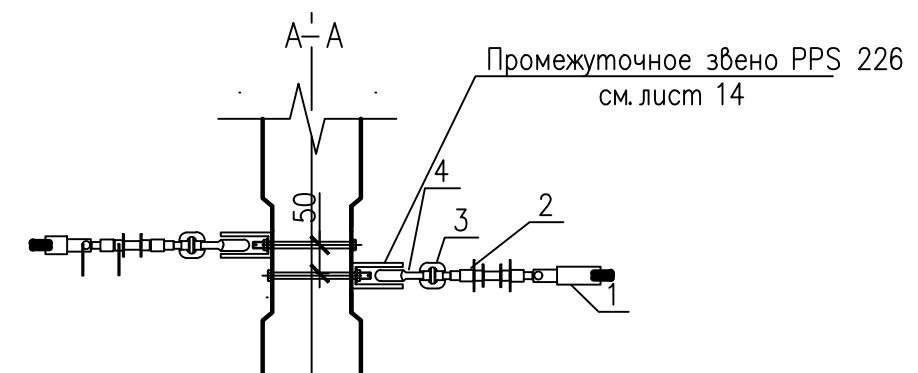


[illegible]

1. Конструкцию металлических и деревянных элементов крепления ВЛ 6–10 кВ см. типовой проект серия 3.407–80м
"Деревянные опоры ВЛ до 6–10 кВ для районов вечной мерзлоты"

						126/2018–ЭС			
						Строительство воздушной линии электропередач напряжением 6кВ ПАЭС— база ПМК в п. Кысыл— Сыр Вилюйского улуса			
Изм.	Кол. уч.	Лист	№ док.	Подп.	Дата		Стадия	Лист	Листов
ГИП		Коновалова		04.18		<i>Электроснабжение</i>	<i>P</i>	22	
Проверил		Коновалова		04.18					
Разработал		Кудрин		04.18					
						<i>Крепление проводов на анкерной(концевой) и анкерной угловой опоре</i>		Проектно-конструкторское бюро ОАО "ЯТЭК"	